


校舎新築工事について

資料 4

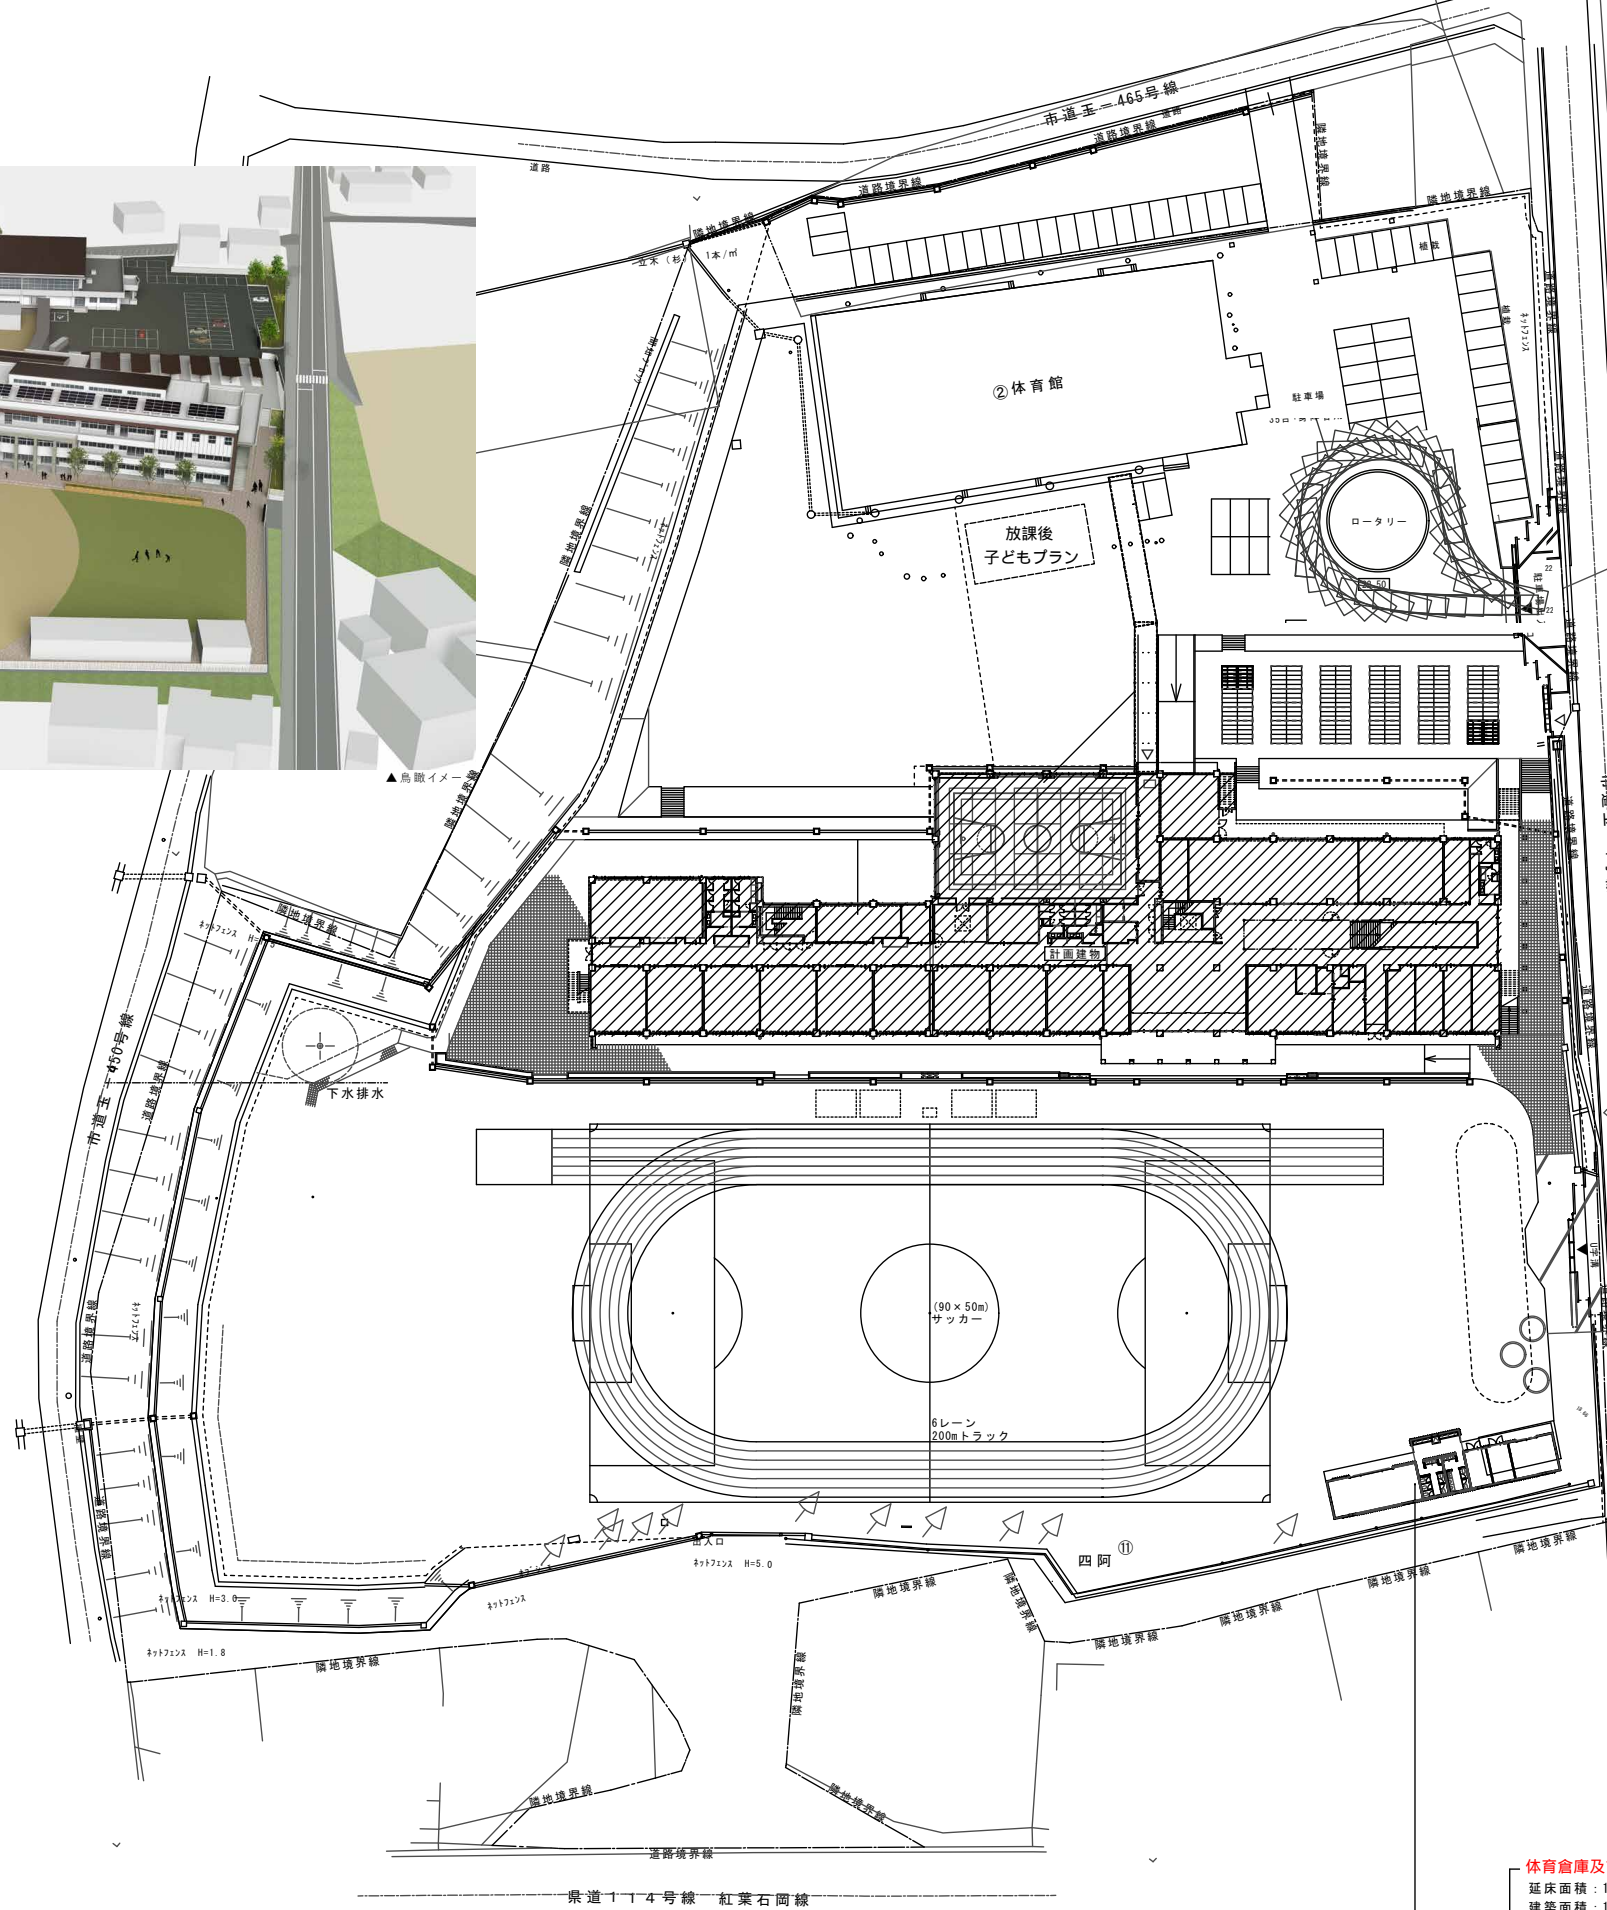

体育倉庫及びトイレ
 延床面積：172.00㎡
 建築面積：172.00㎡
 最高高さ：3.495m
 最高軒高：2.850m

土地利用計画平面図兼外構図 SCALE=1/500

設計	担当	製図	製図	縮尺	A3:S=1:1,000 A1:S=1:500	工事名称	(仮称) 玉里学園義務教育学校整備工事
監査	監査	小松		設計年月日	H31.2.28	図面名称	配置図
						No. A-13	