


配置計画


- ・ 教室への採光に配慮し、新校舎全体を既存校舎よりも南へ振った計画
- ・ 給食配膳のため、1階部分の外部通路をなくし、校舎を一体化
- ・ 新校舎とグラウンドとの高低差を少なくし、グラウンド等へのスムーズな動線を確保
- ・ 遊具エリアをサブグラウンドへ配置し、安全を確保



配置図

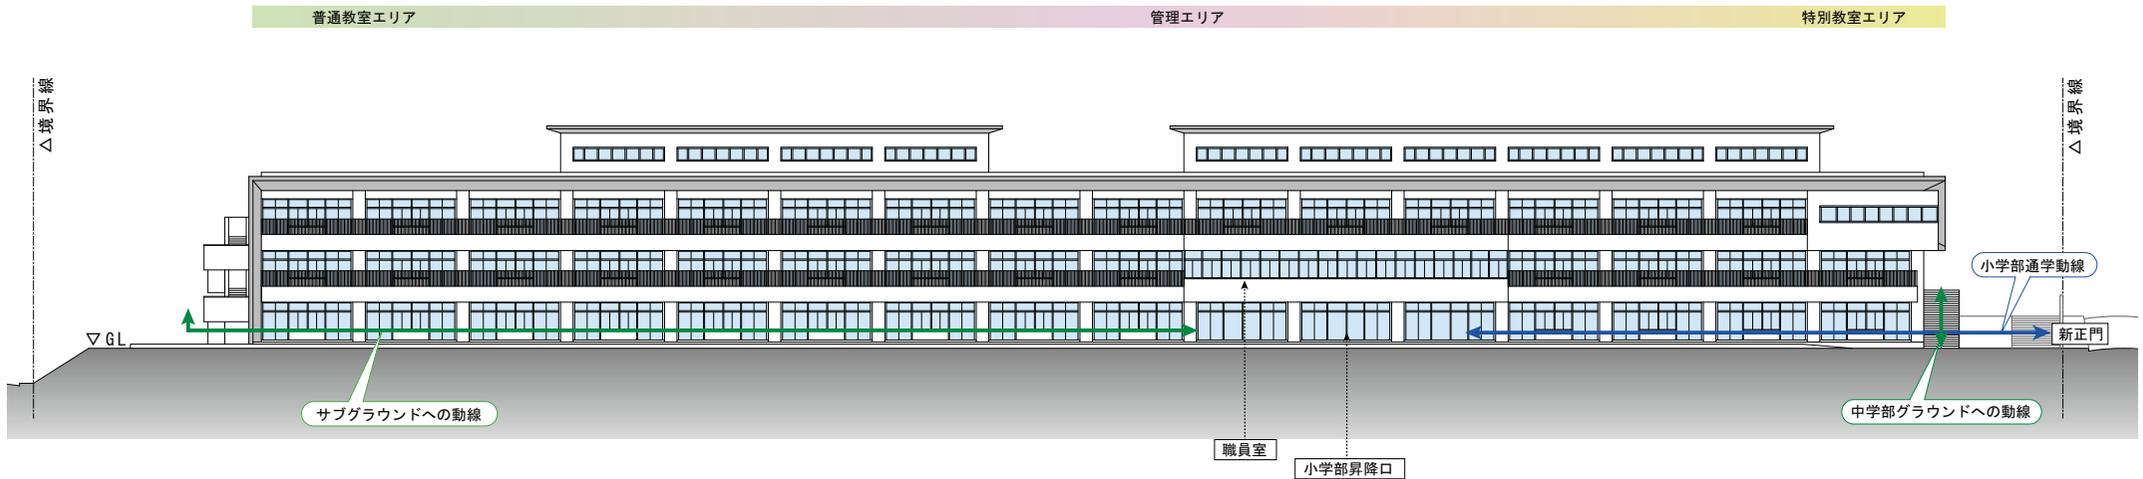

グラウンド側立面図

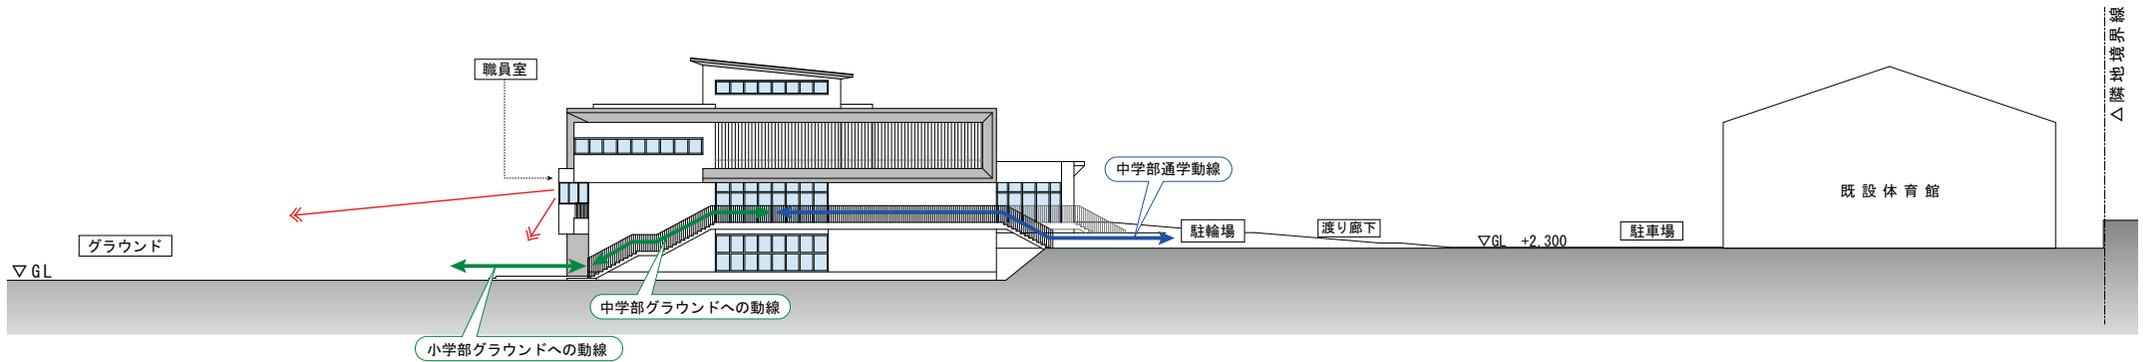

道路側立面図