



■ 第14回建設準備委員会(11/27)から変更点

- 普通教室の広さ
- EV、給食室、職員・来客用玄関周辺の配置
- 普通教室エリア階段周辺の配置

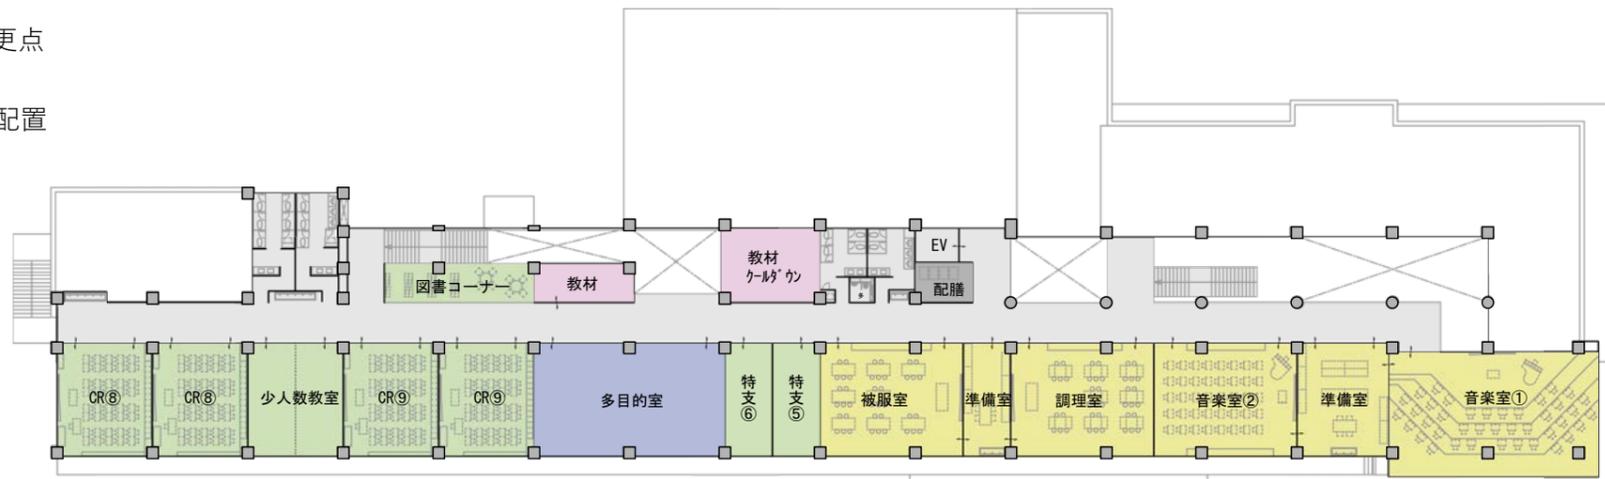


3階平面図

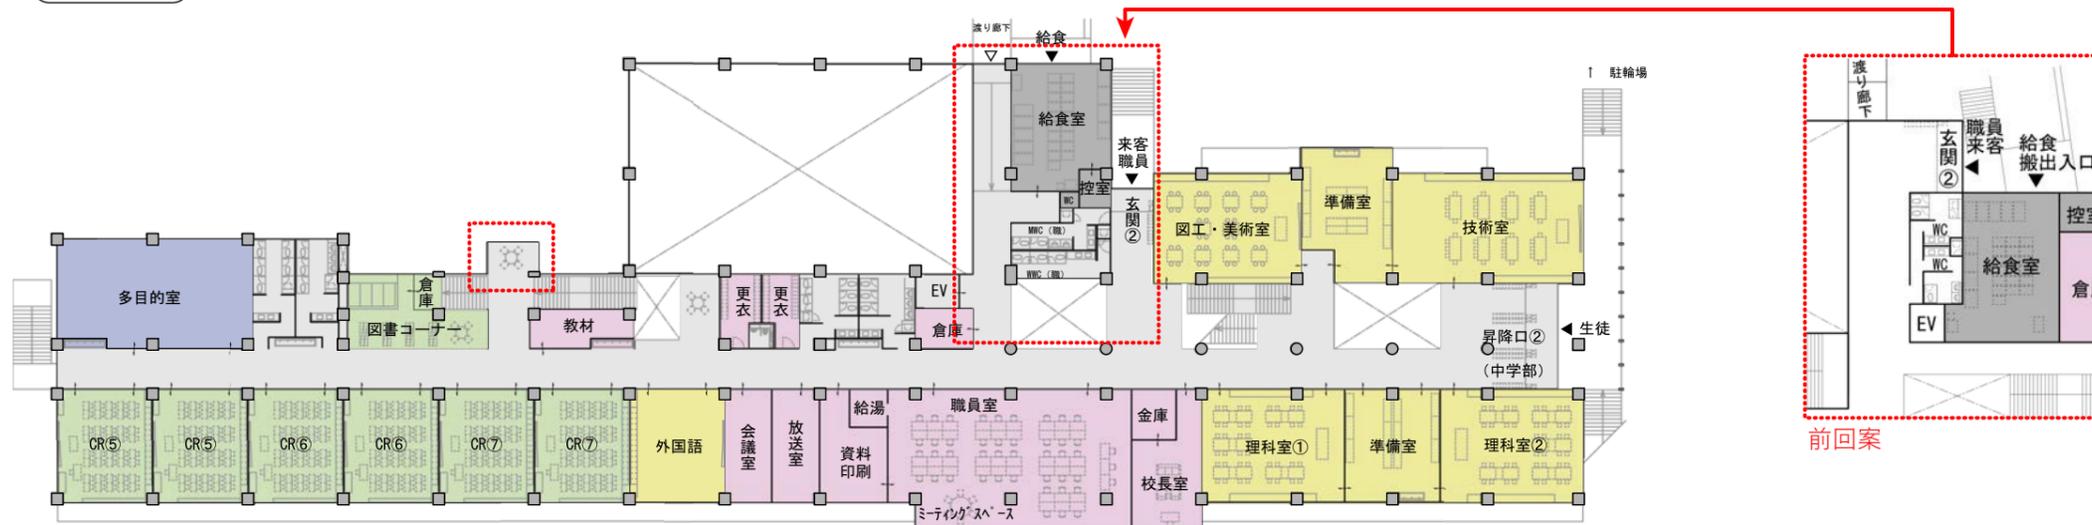

2階平面図



前回案

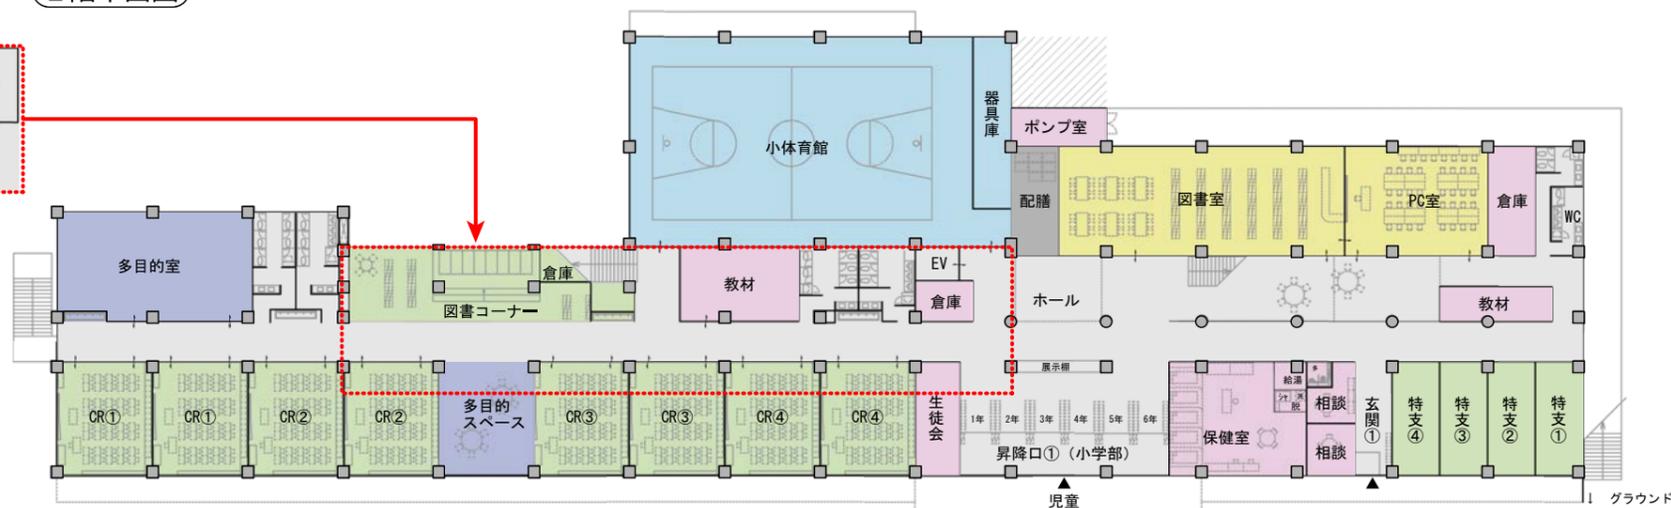

1階平面図

- 管理諸室
- 普通教室・特別支援教室
- 多目的室
- 特別教室
- 共用部
- 小体育館
- 給食室・配膳室
- 変更点