


森のホール舞台平面図

Ver.2.0

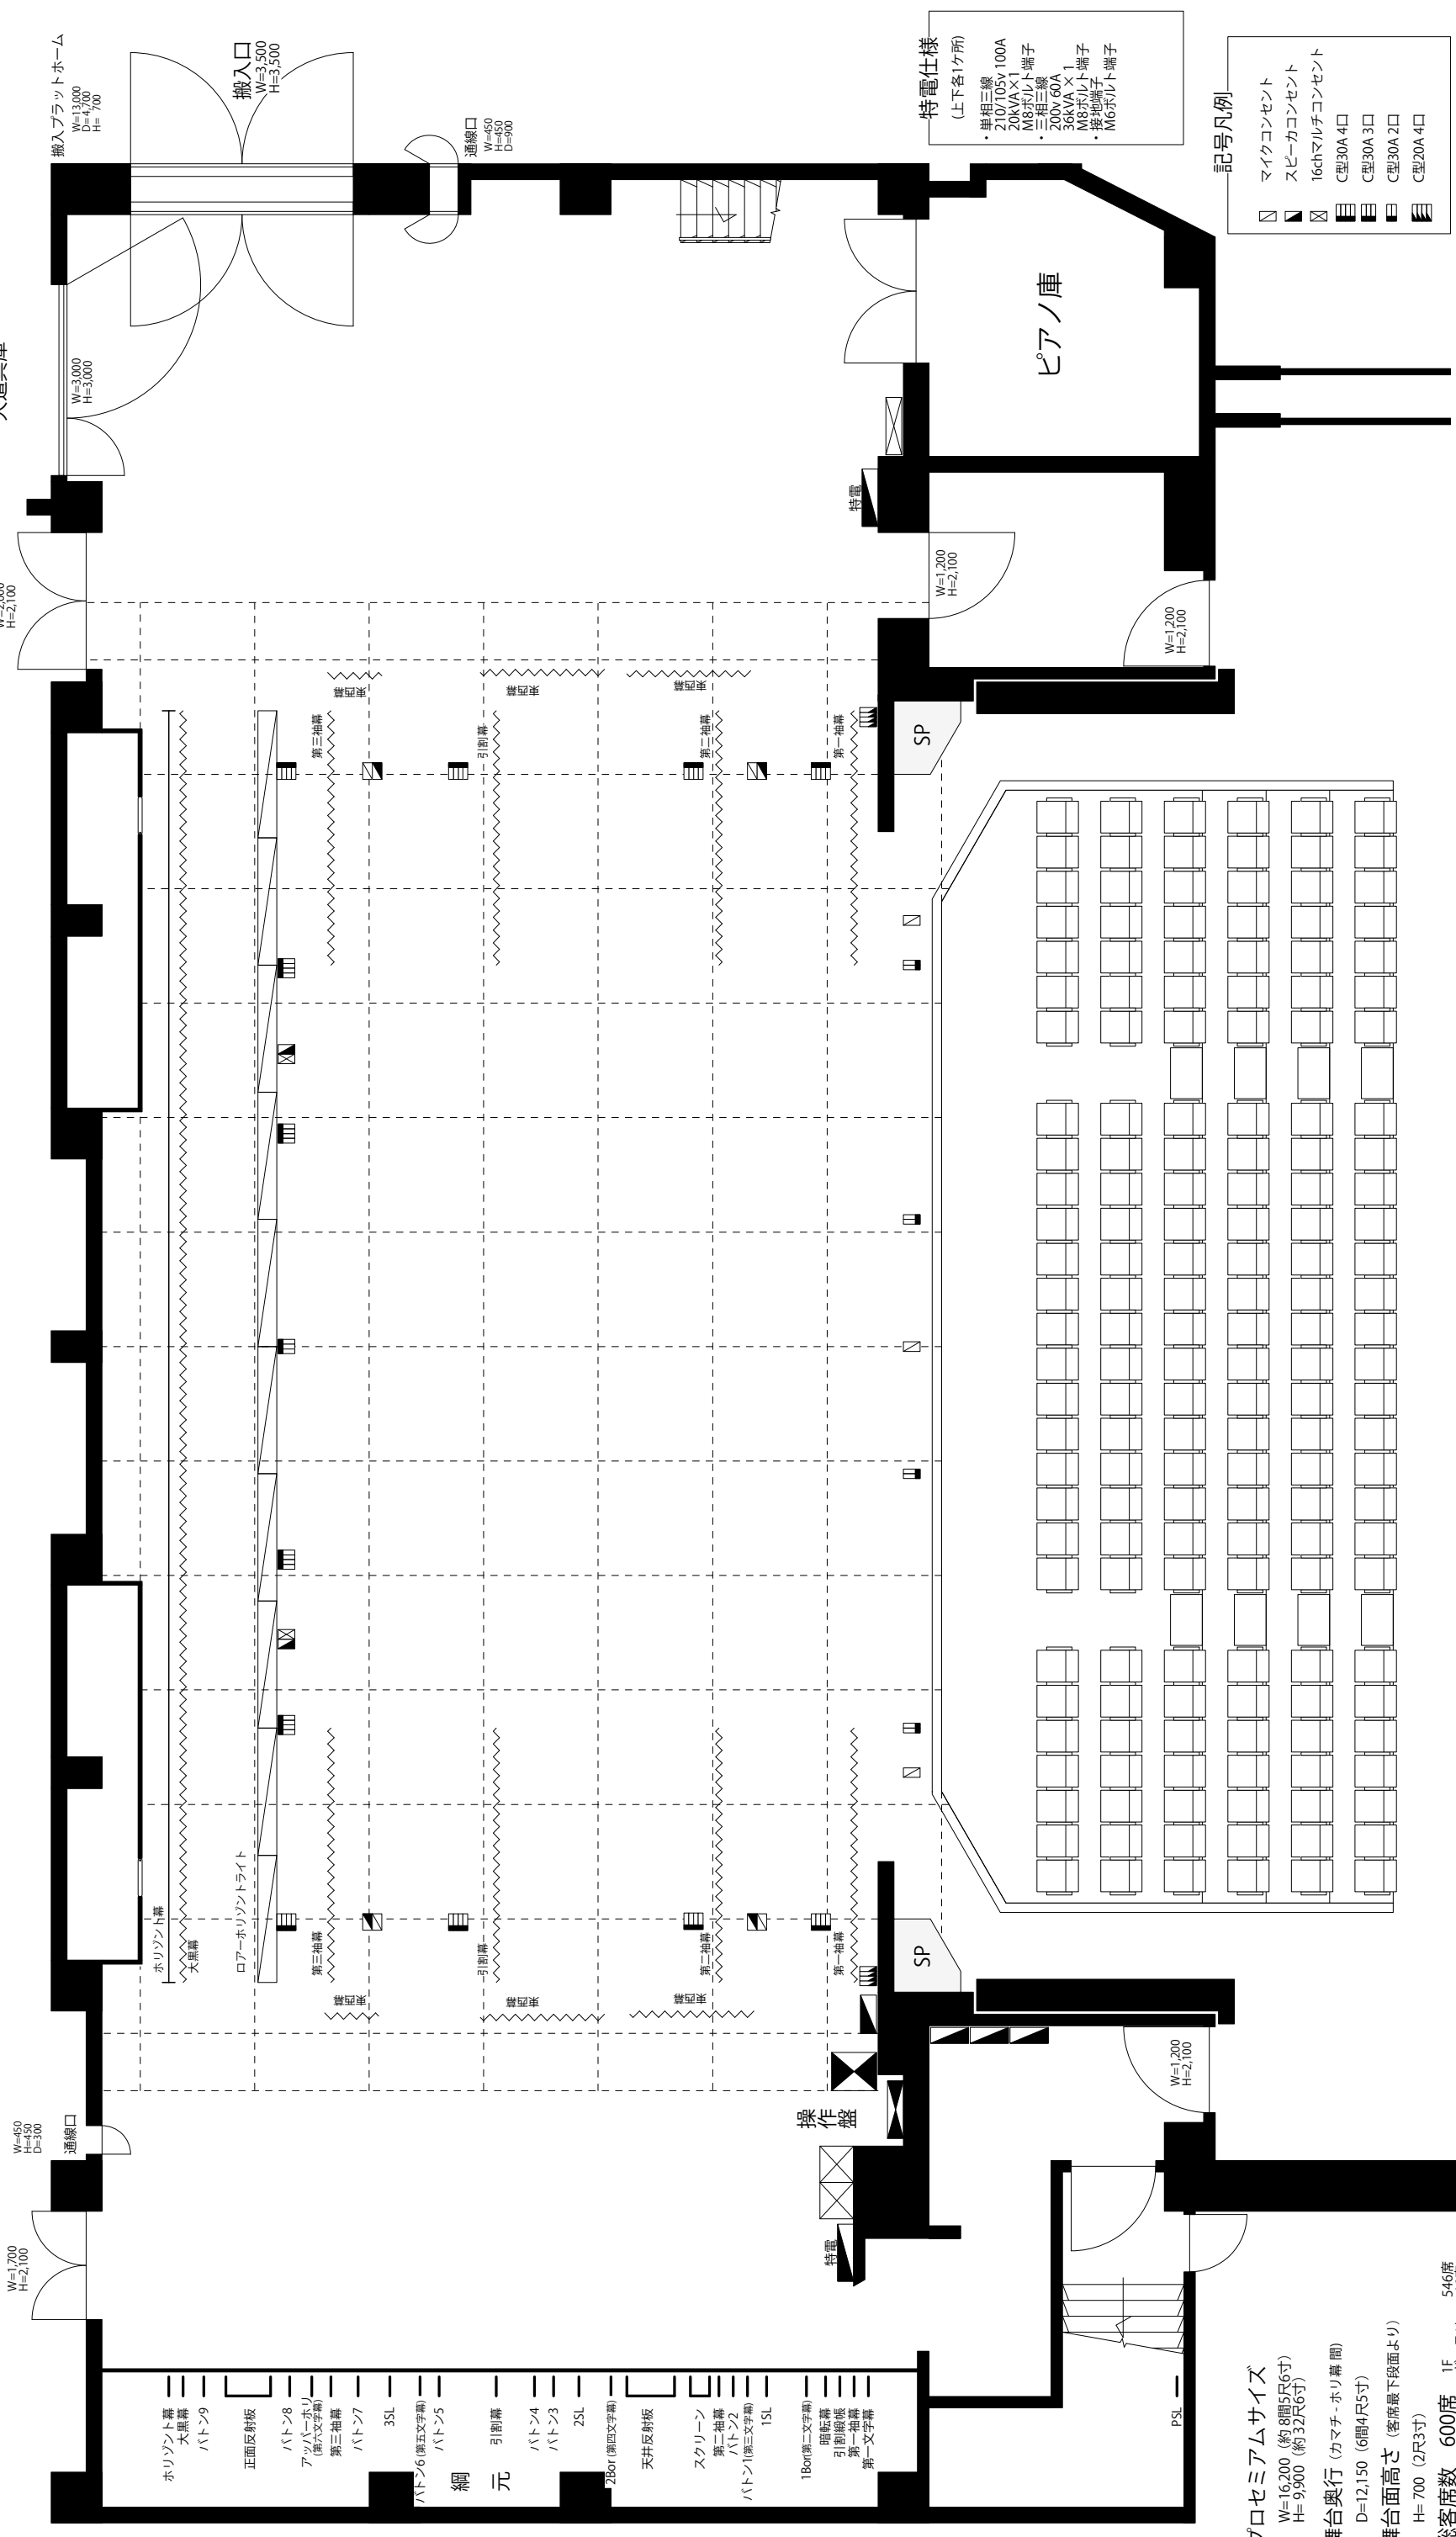

W=1,700
H=2,100
通線口

W=2,000
H=2,100

W=3,000
H=3,000
大道具庫

W=13,000
D=4,700
H=700
搬入プラットフォーム

- ホリゾン트幕
- 大黒幕
- ハットン9
- 正面反射板
- ハットン8
- アツバーホリ (第六文字幕)
- 第三抽簾
- ハットン7
- 3SL
- ハットン6 (第五文字幕)
- ハットン5
- 網
- 元
- 引割幕
- ハットン4
- ハットン3
- 2SL
- ハットン1 (第三文字幕)
- 2Bor (第四文字幕)
- 天井反射板
- スクリーン
- 第二抽簾
- ハットン2
- ハットン1 (第三文字幕)
- 1SL
- 1Bor (第二文字幕)
- 回転幕
- 引割脚燈
- 第一抽簾
- 第一文字幕


プロセミアムサイズ
W=16,200 (約8間5尺6寸)
H=9,900 (約32尺6寸)

舞台奥行 (カメラ・ホリ幕間)
D=12,150 (6間4尺5寸)

舞台面高さ (客席最下段面より)
H=700 (2尺3寸)

総客席数 600席
IF 546席
キャラリー 46席
観客室 8席

SCALE=1/100 (A3用紙にて)

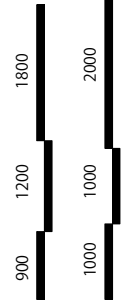


※寸法単位=mm

特電仕様
(上下各1ヶ所)

- ・三相三線 200V/0.5V/100A
- ・200V/0.5V/100A M8ボルト端子
- ・三相三線 200V/60A 3ΦVA X 1
- ・200V/60A M8ボルト端子
- ・接地端子
- ・M6ボルト端子

記号凡例

- マイクコンソント
- ▣ スピーカコンソント
- ⊗ 16chマルチコンソント
- ▨ C型30A 4口
- ▩ C型30A 3口
- ▧ C型30A 2口
- ▦ C型20A 4口

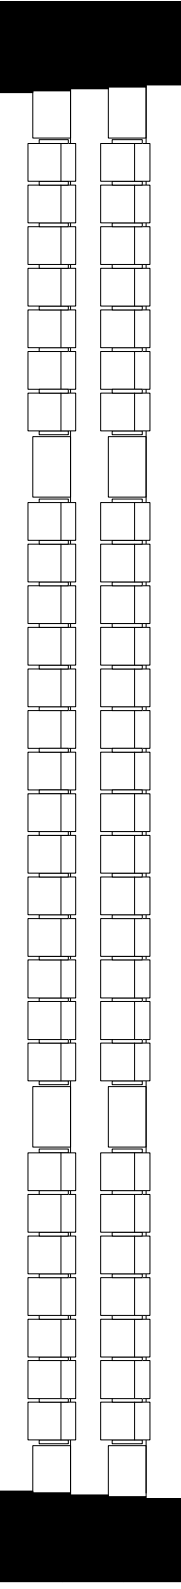

みどり〜れ
小美玉市 四季文化館

〒319-0132 茨城県小美玉市部室1069
TEL: 0299-48-4466 / FAX: 0299-48-4467