


位置図

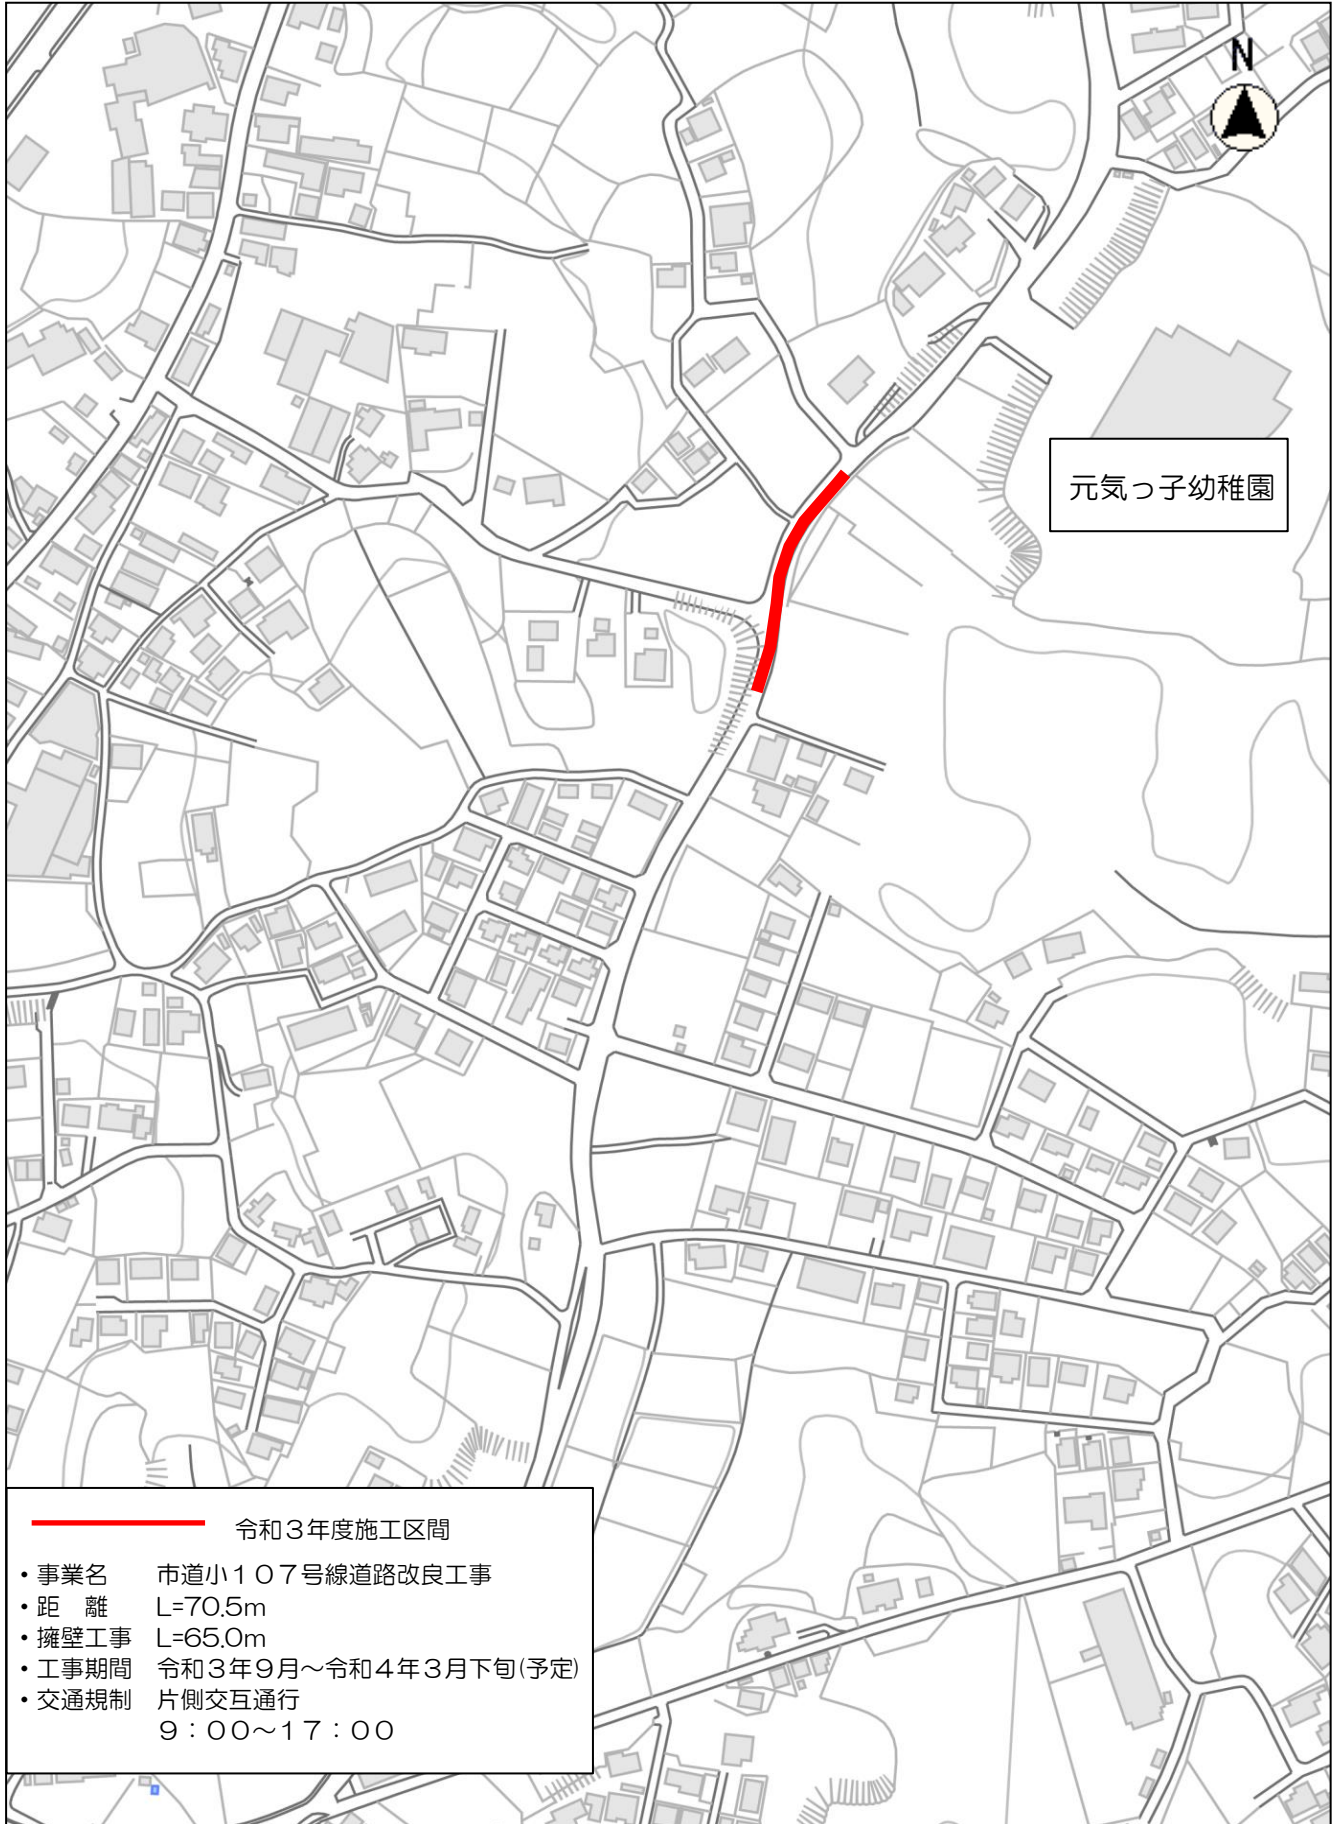

縮尺 1 : 3000

※工事期間中はご迷惑をおかけしますが、
ご理解とご協力をお願いいたします。