


位置図

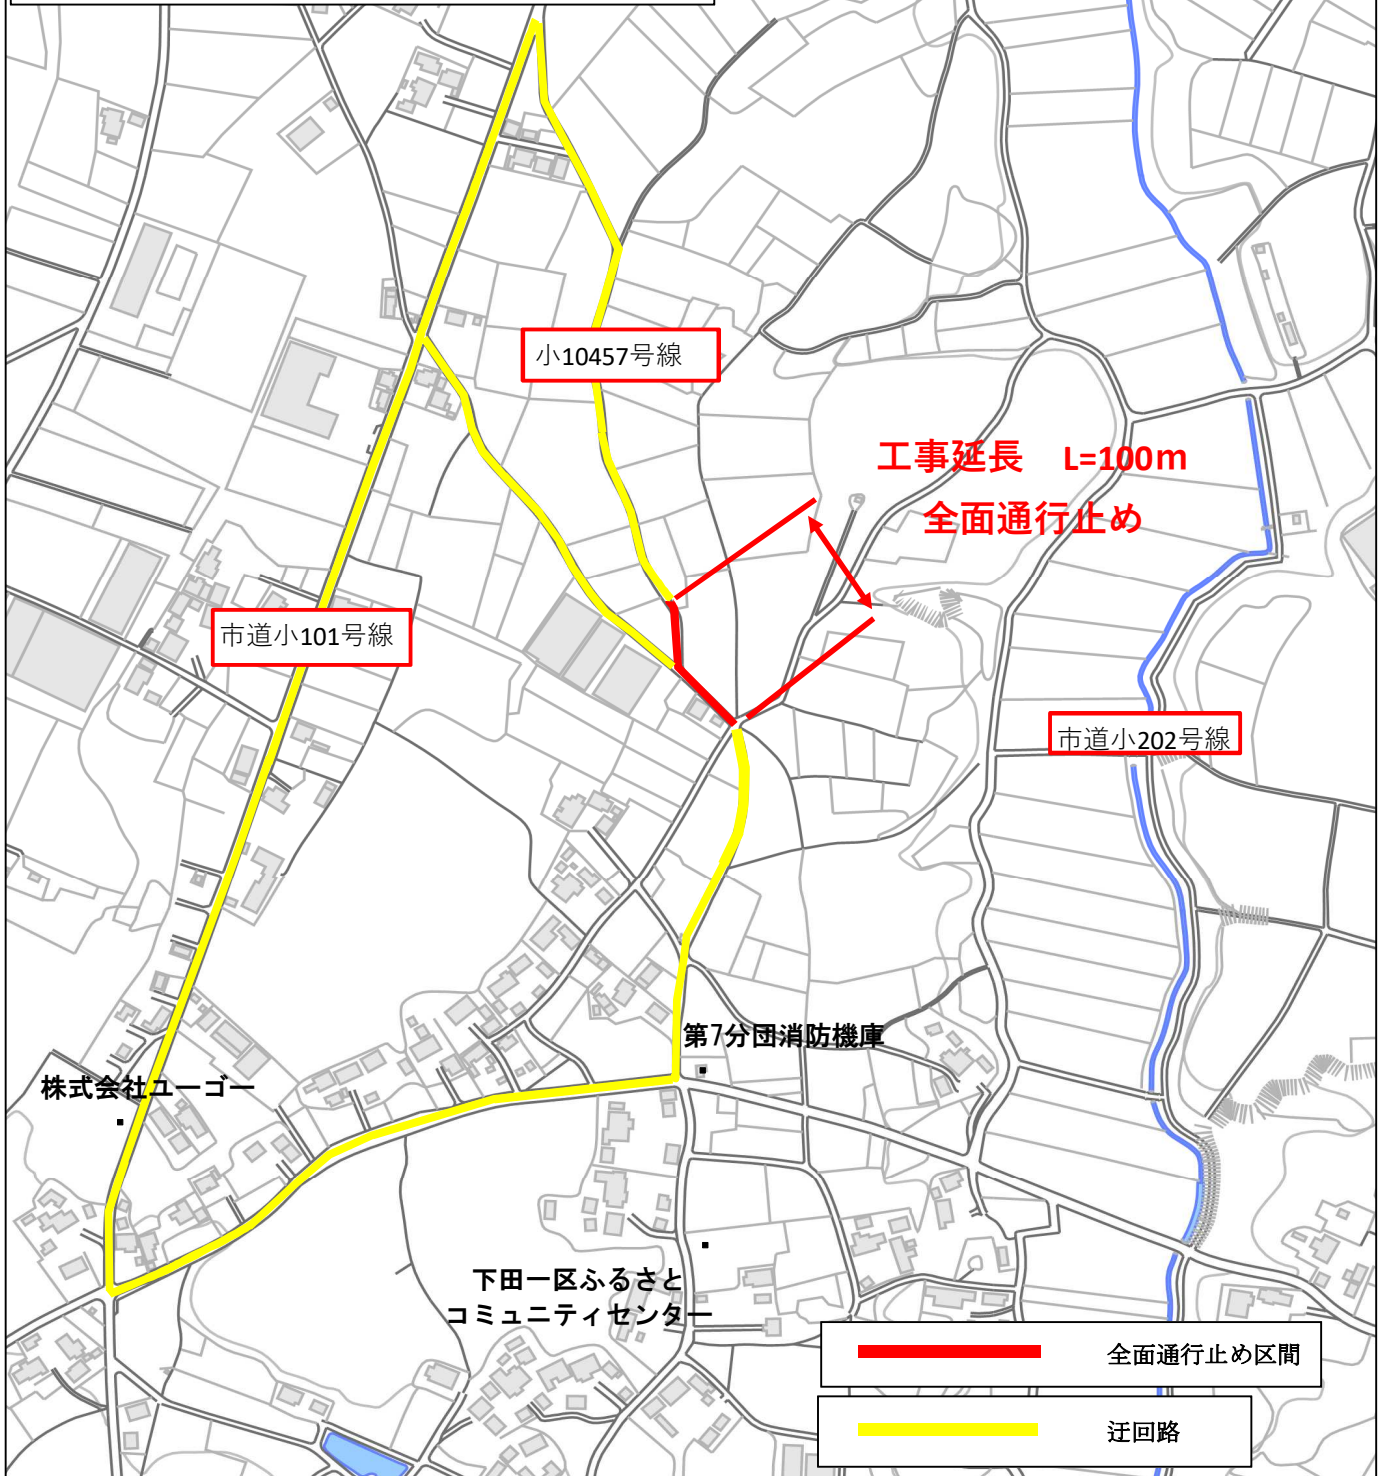

- ・事業名 市道小10457号線道路改良工事
- ・距離 L=100m
- ・工事期間 令和3年9月中旬～令和4年3月下旬(予定)
- ・交通規制 全面通行止め
9:00～17:00
(夜間開放・歩行者通行可)



縮尺 1 : 2500

20 5105 0 10 20 30 40 50 60