


# 配置計画変更案

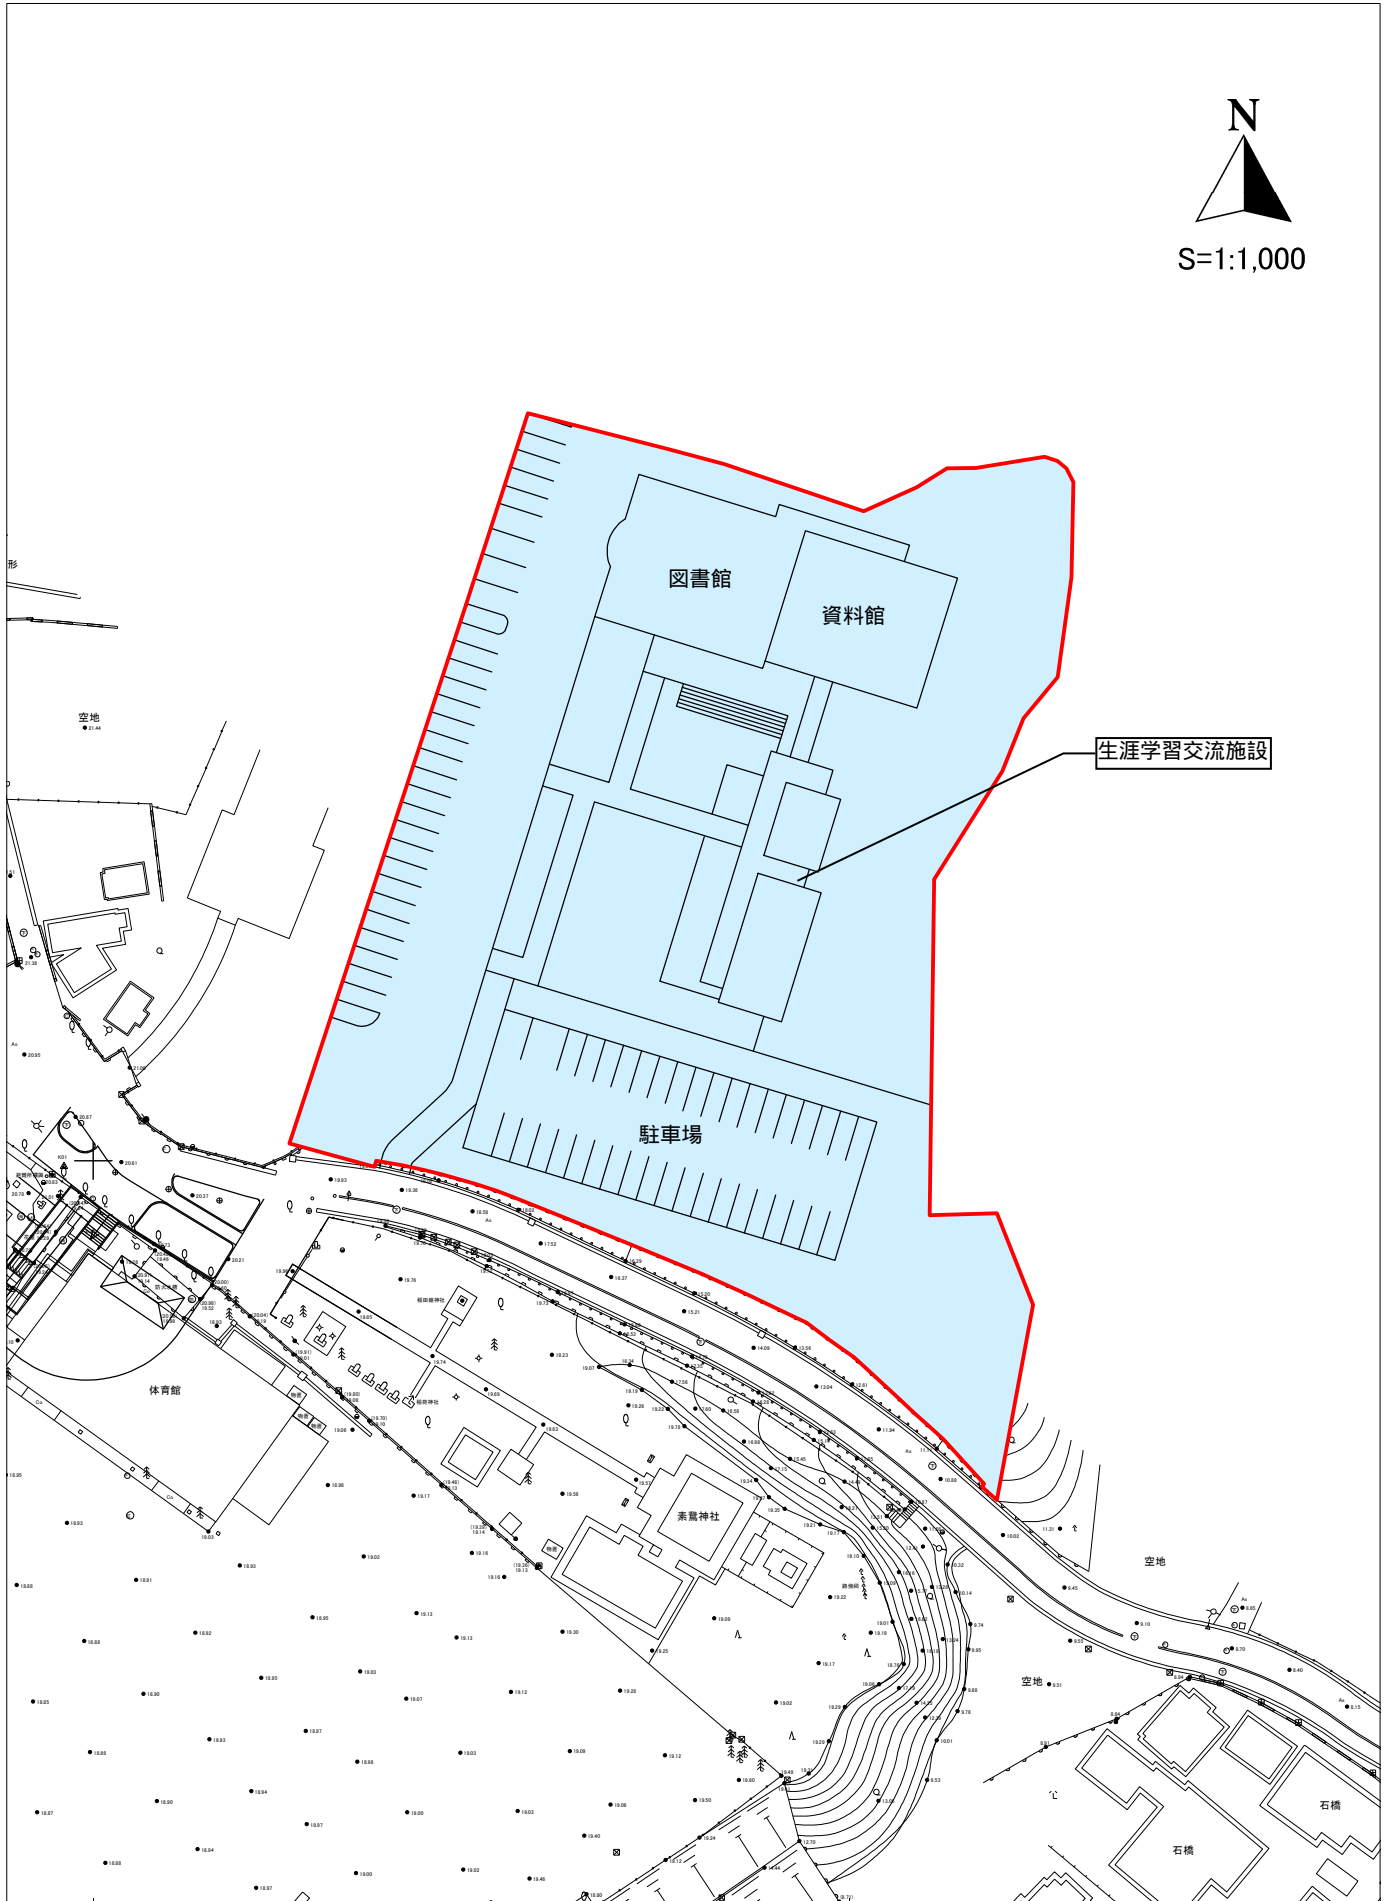

旧小川幼稚園跡地は再整備事業に含めない。