


別表 植栽平面図 (2/2)

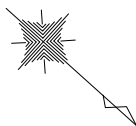


凡 例

記号	名 称	H	C	W	備 考
	セイヨウイワナンテン	0.3	-	0.2	
	ナワシログミ	0.4	-	0.3	
	オタフクナンテン	0.3	-	0.2	
	ヒベリカムヒデコート	0.3	-	0.2	
	ブルーベリー	0.3	-	0.2	

一部変更になっている箇所あり

外之内

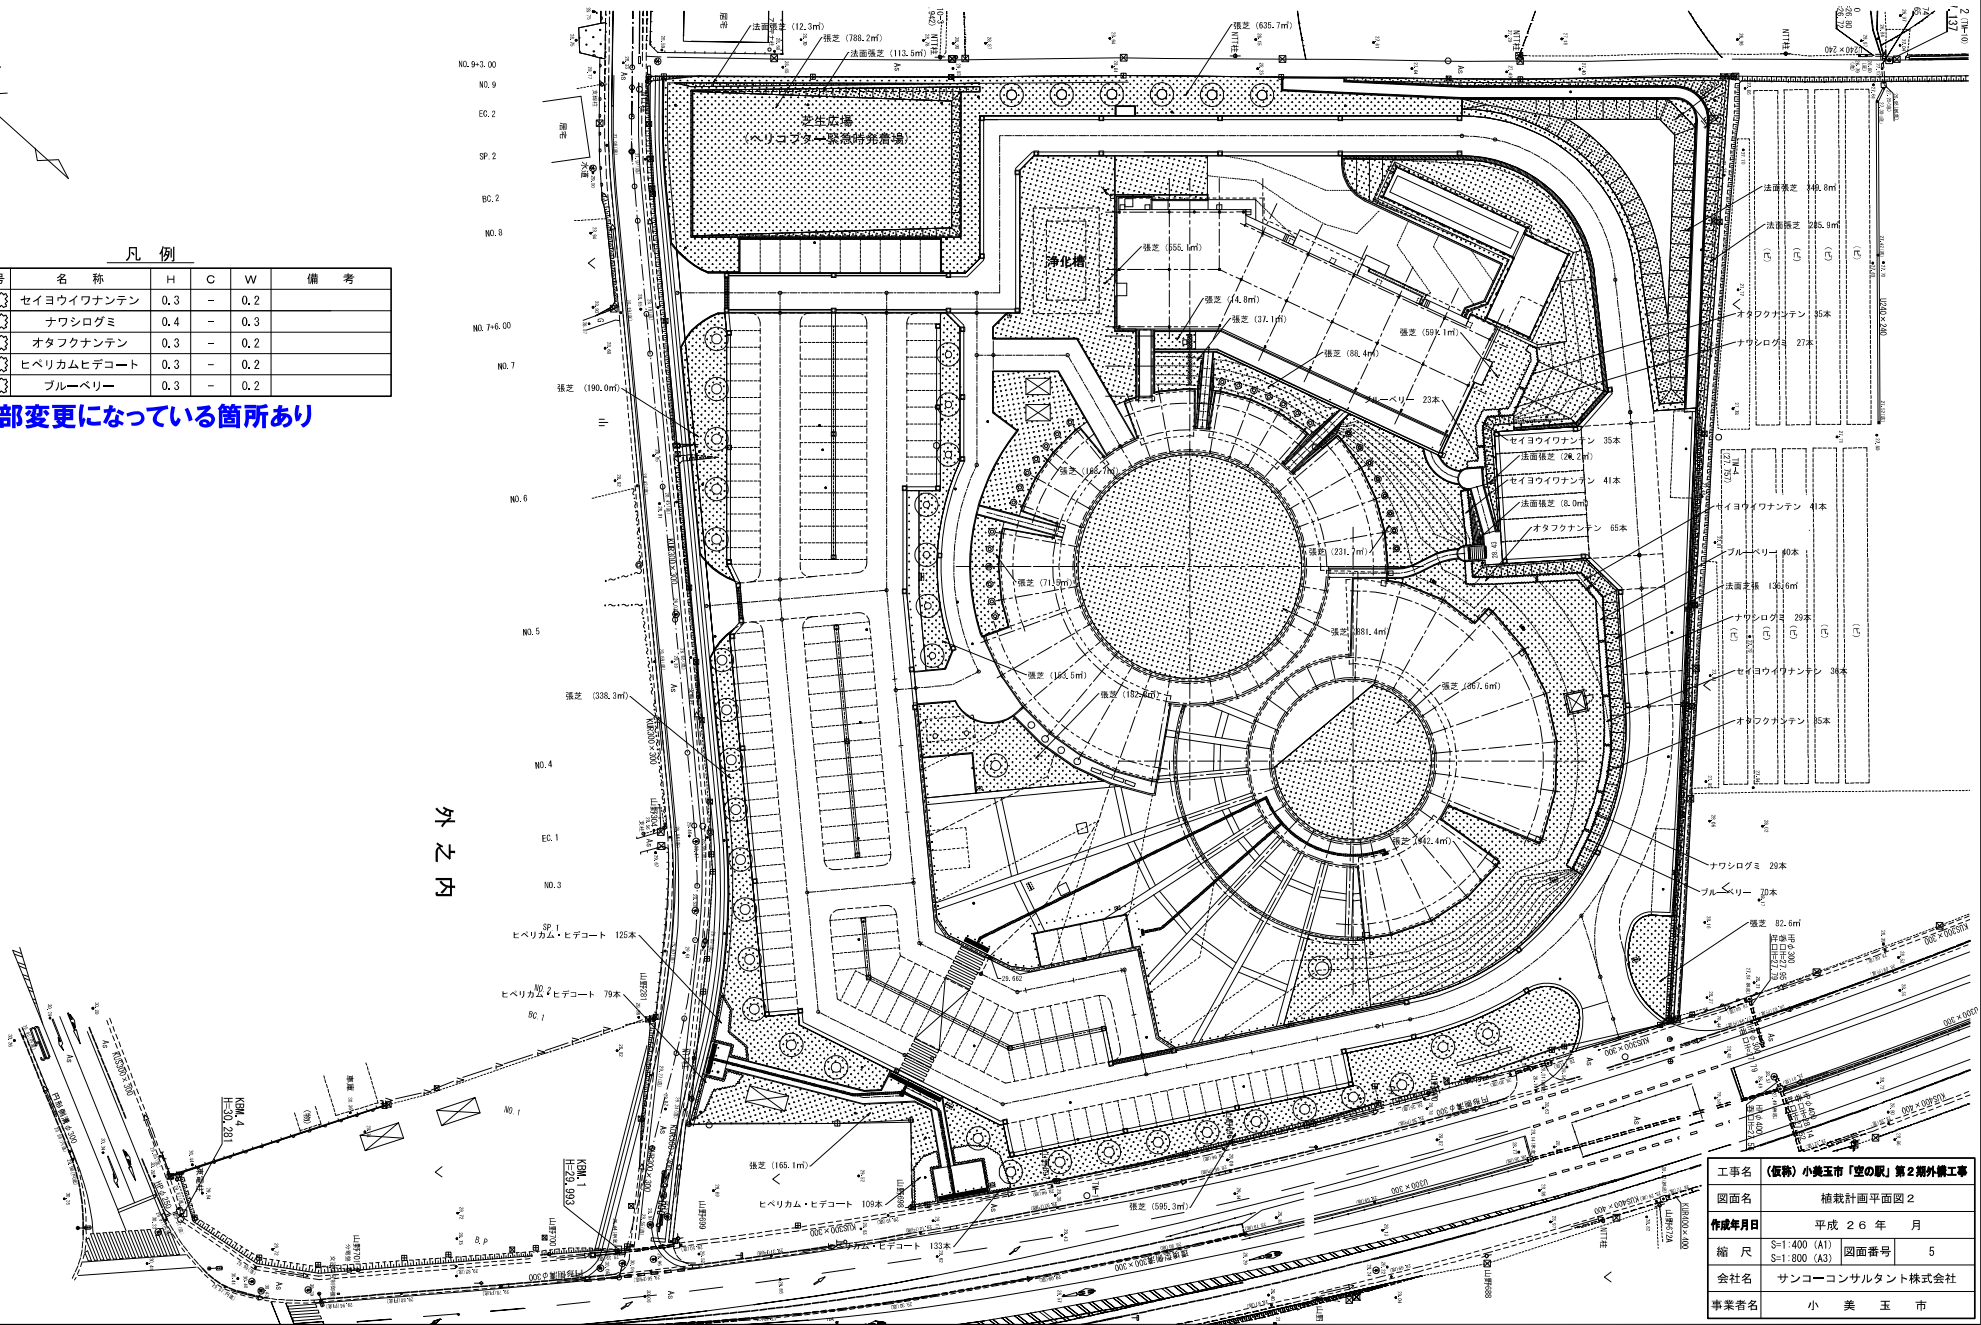

工事名	(仮称) 小美玉市「空の駅」第2期外構工事
図面名	植栽計画平面図 2
作成年月日	平成 26 年 月
縮 尺	S=1:400 (A1) 図面番号 5 S=1:800 (A3)
会社名	サンコーコンサルタント株式会社
事業者名	小 美 玉 市