


四季健康館駐車場拡張整備工事に伴う四季の里内利用規制図

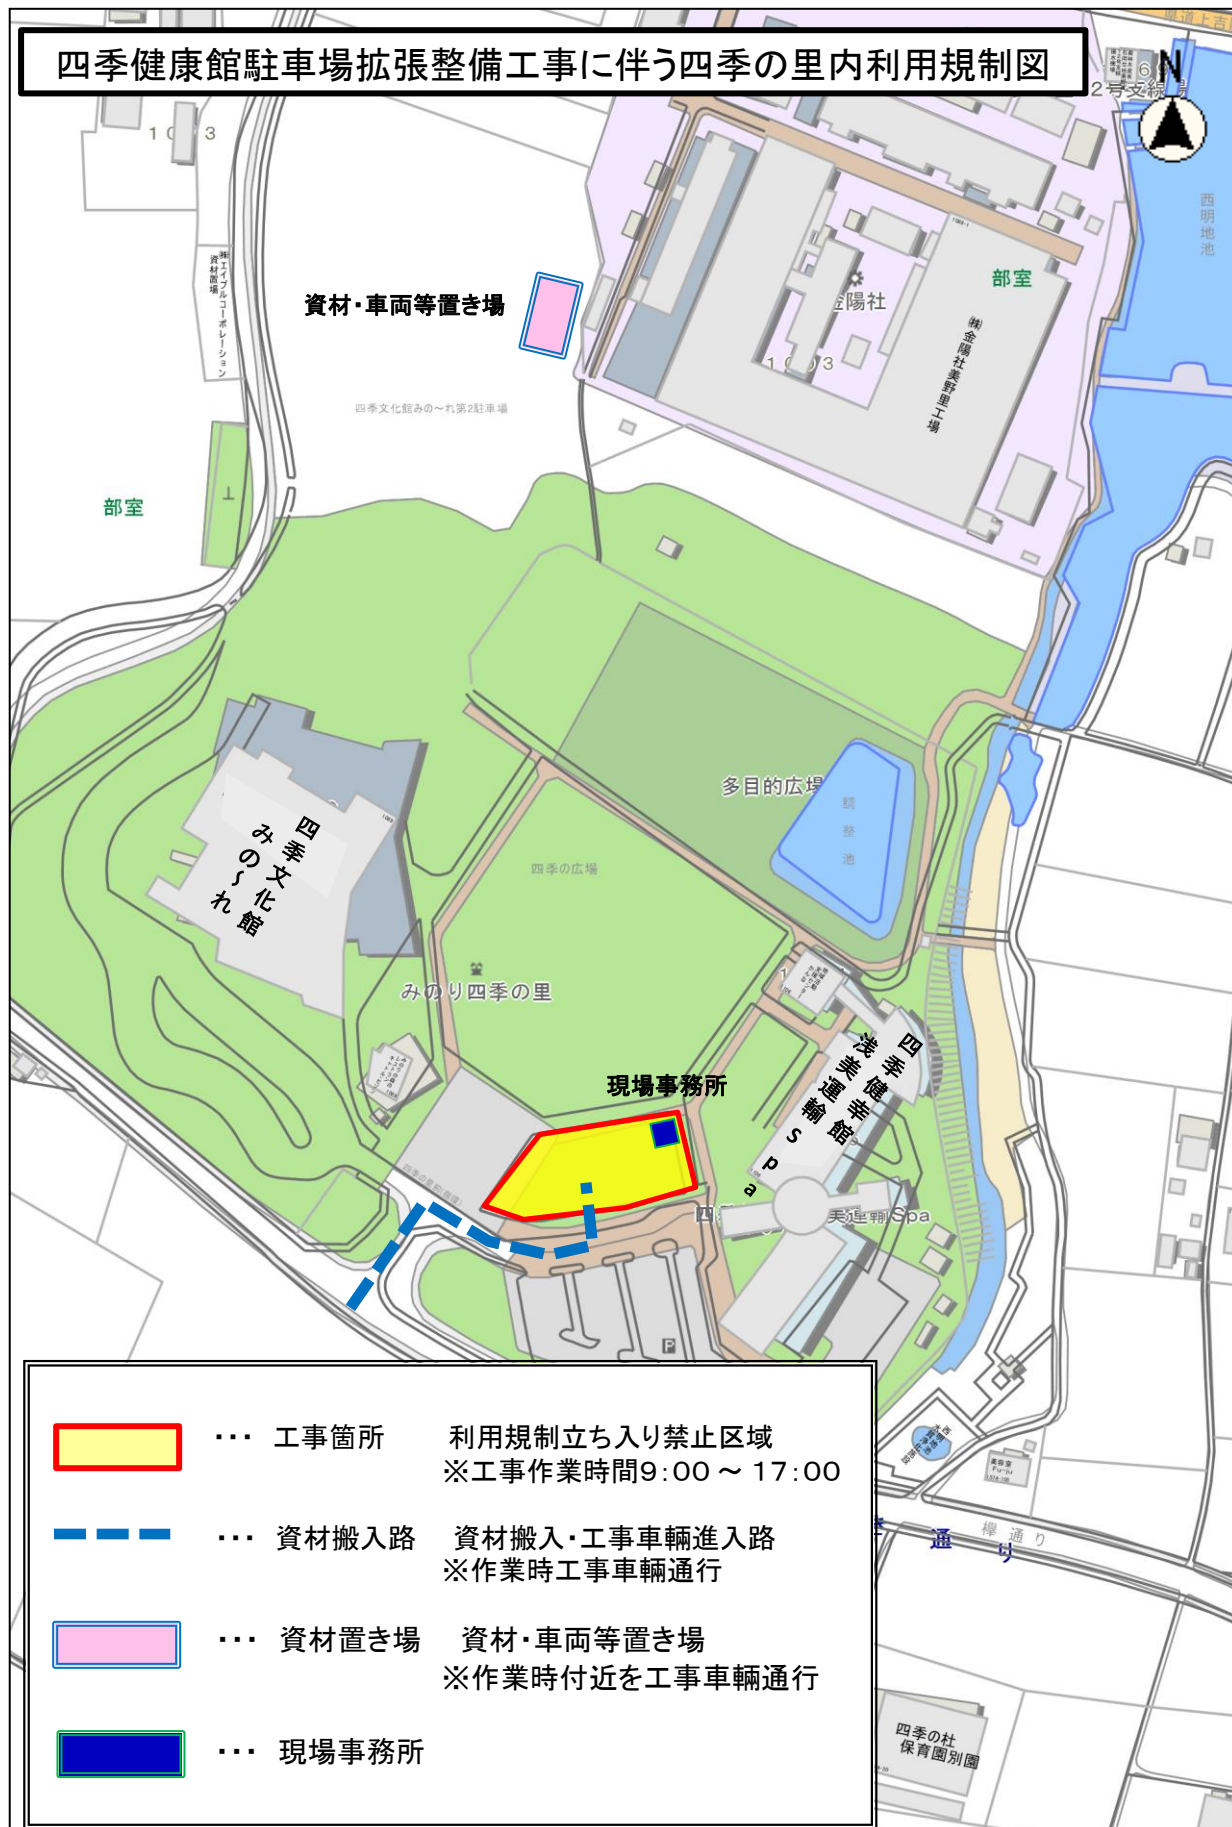

- | | | |
|---|-----------|-----------------------------------|
|  | ・・・ 工事箇所 | 利用規制立ち入り禁止区域
※工事作業時間9:00～17:00 |
|  | ・・・ 資材搬入路 | 資材搬入・工事車両進入路
※作業時工事車両通行 |
|  | ・・・ 資材置き場 | 資材・車両等置き場
※作業時付近を工事車両通行 |
|  | ・・・ 現場事務所 | |

縮尺 1 : 2500

2015105 0 10 20 30 40 50 60