




令和四年三月作成

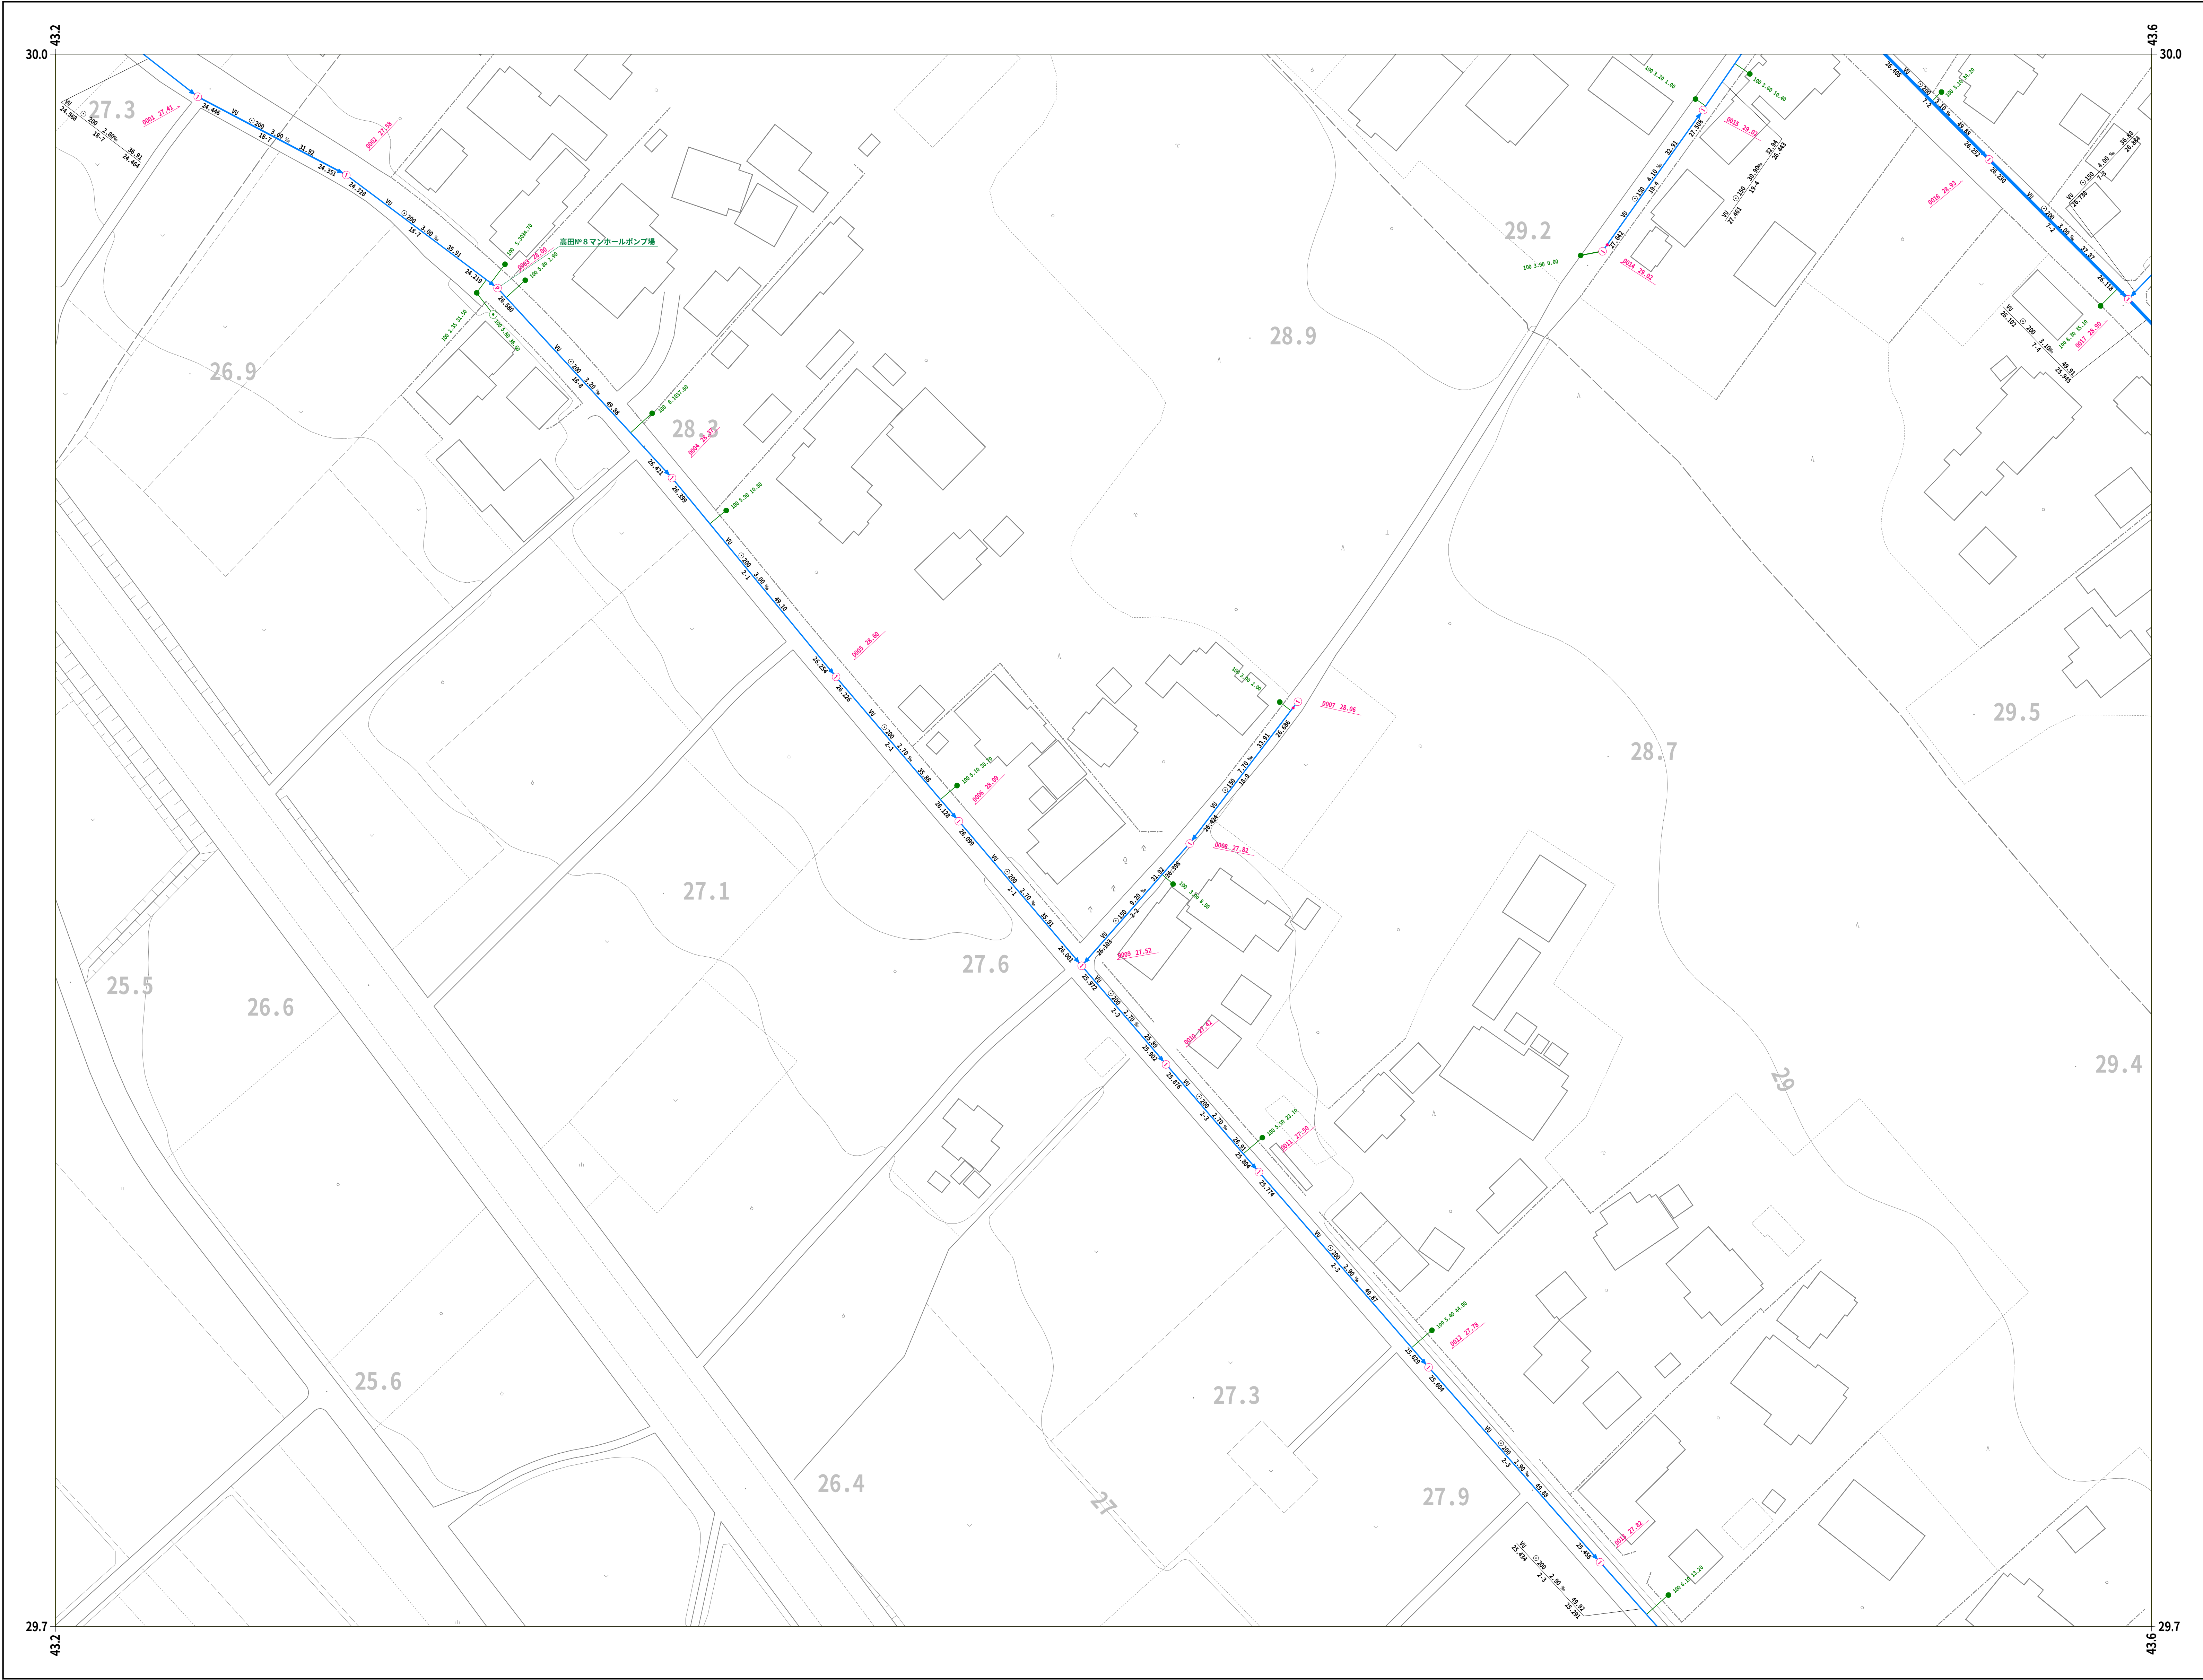

90-97	90-98	90-99
	00-08	00-09
	00-18	00-19

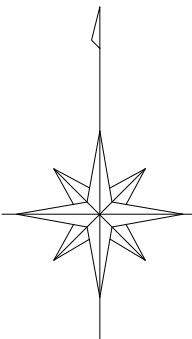


凡 例	
人 孔	
0号マンホール(円形φ75)	①
1号マンホール(円形φ90)	②
2号マンホール(円形φ120)	③
3号マンホール(円形φ150)	④
4号マンホール(円形φ180)	⑤
5号マンホール(210×120)	⑥
6号マンホール(260×120)	⑦
特殊マンホール	⑧
特 1号マンホール(60×90)	⑨
特 2号マンホール(120×120)	⑩
特 3号マンホール(140×120)	⑪
特 4号マンホール(180×120)	⑫
特 5号マンホール(φ150)	⑬
特 6号マンホール(φ180)	⑭
特 7号マンホール(210×210)	⑮
楕円マンホール	⑯
矩形マンホール	⑰
小口径マンホール	⑱
マンシホール	⑲
ポンプ付マンホール	⑳
吐 口	㉑
仮想マンホール	㉒
管止め	㉓
流域下水道マンホール	㉔
樹	
20cm樹	①
30cm樹	②
0号マンホール樹	③
雨水樹	④
取付管のみ	⑤
管止め及び小口径樹	⑥
管 渠	
幹線	①
枝線	②
幹線 圧送)	③
枝線 圧送)	④
幹線 雨水)	⑤

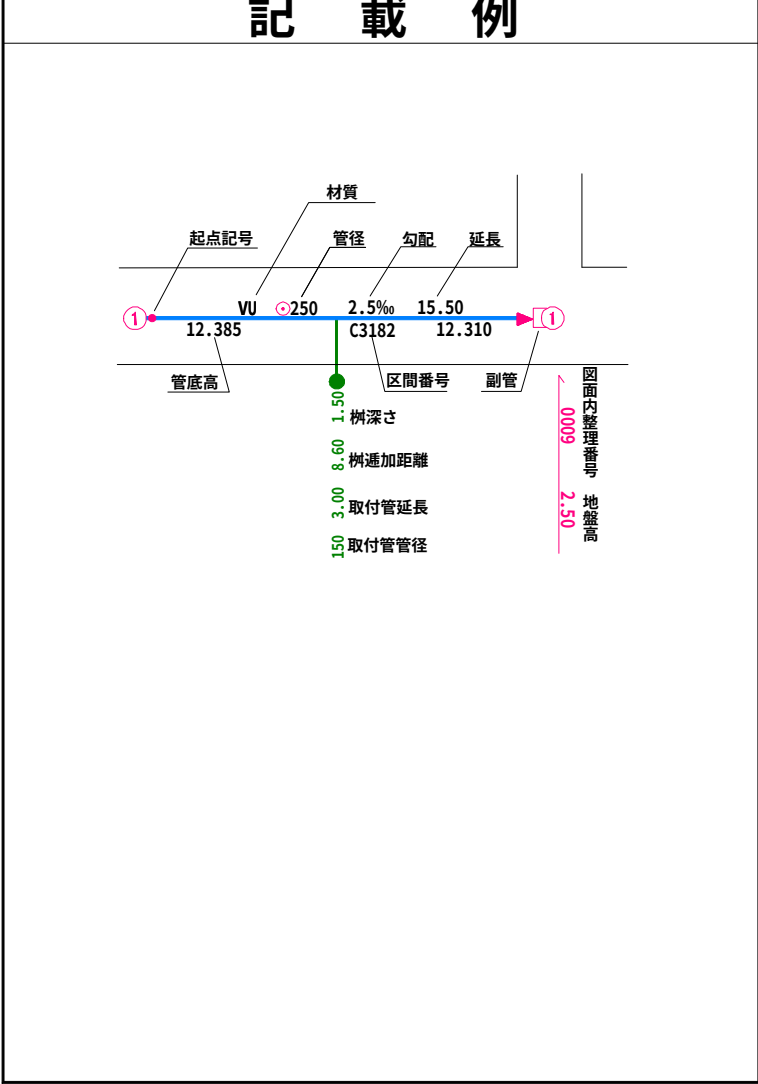


小美玉市


1:500

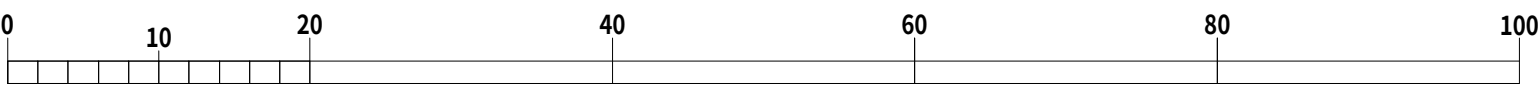

国際航業株式会社調製

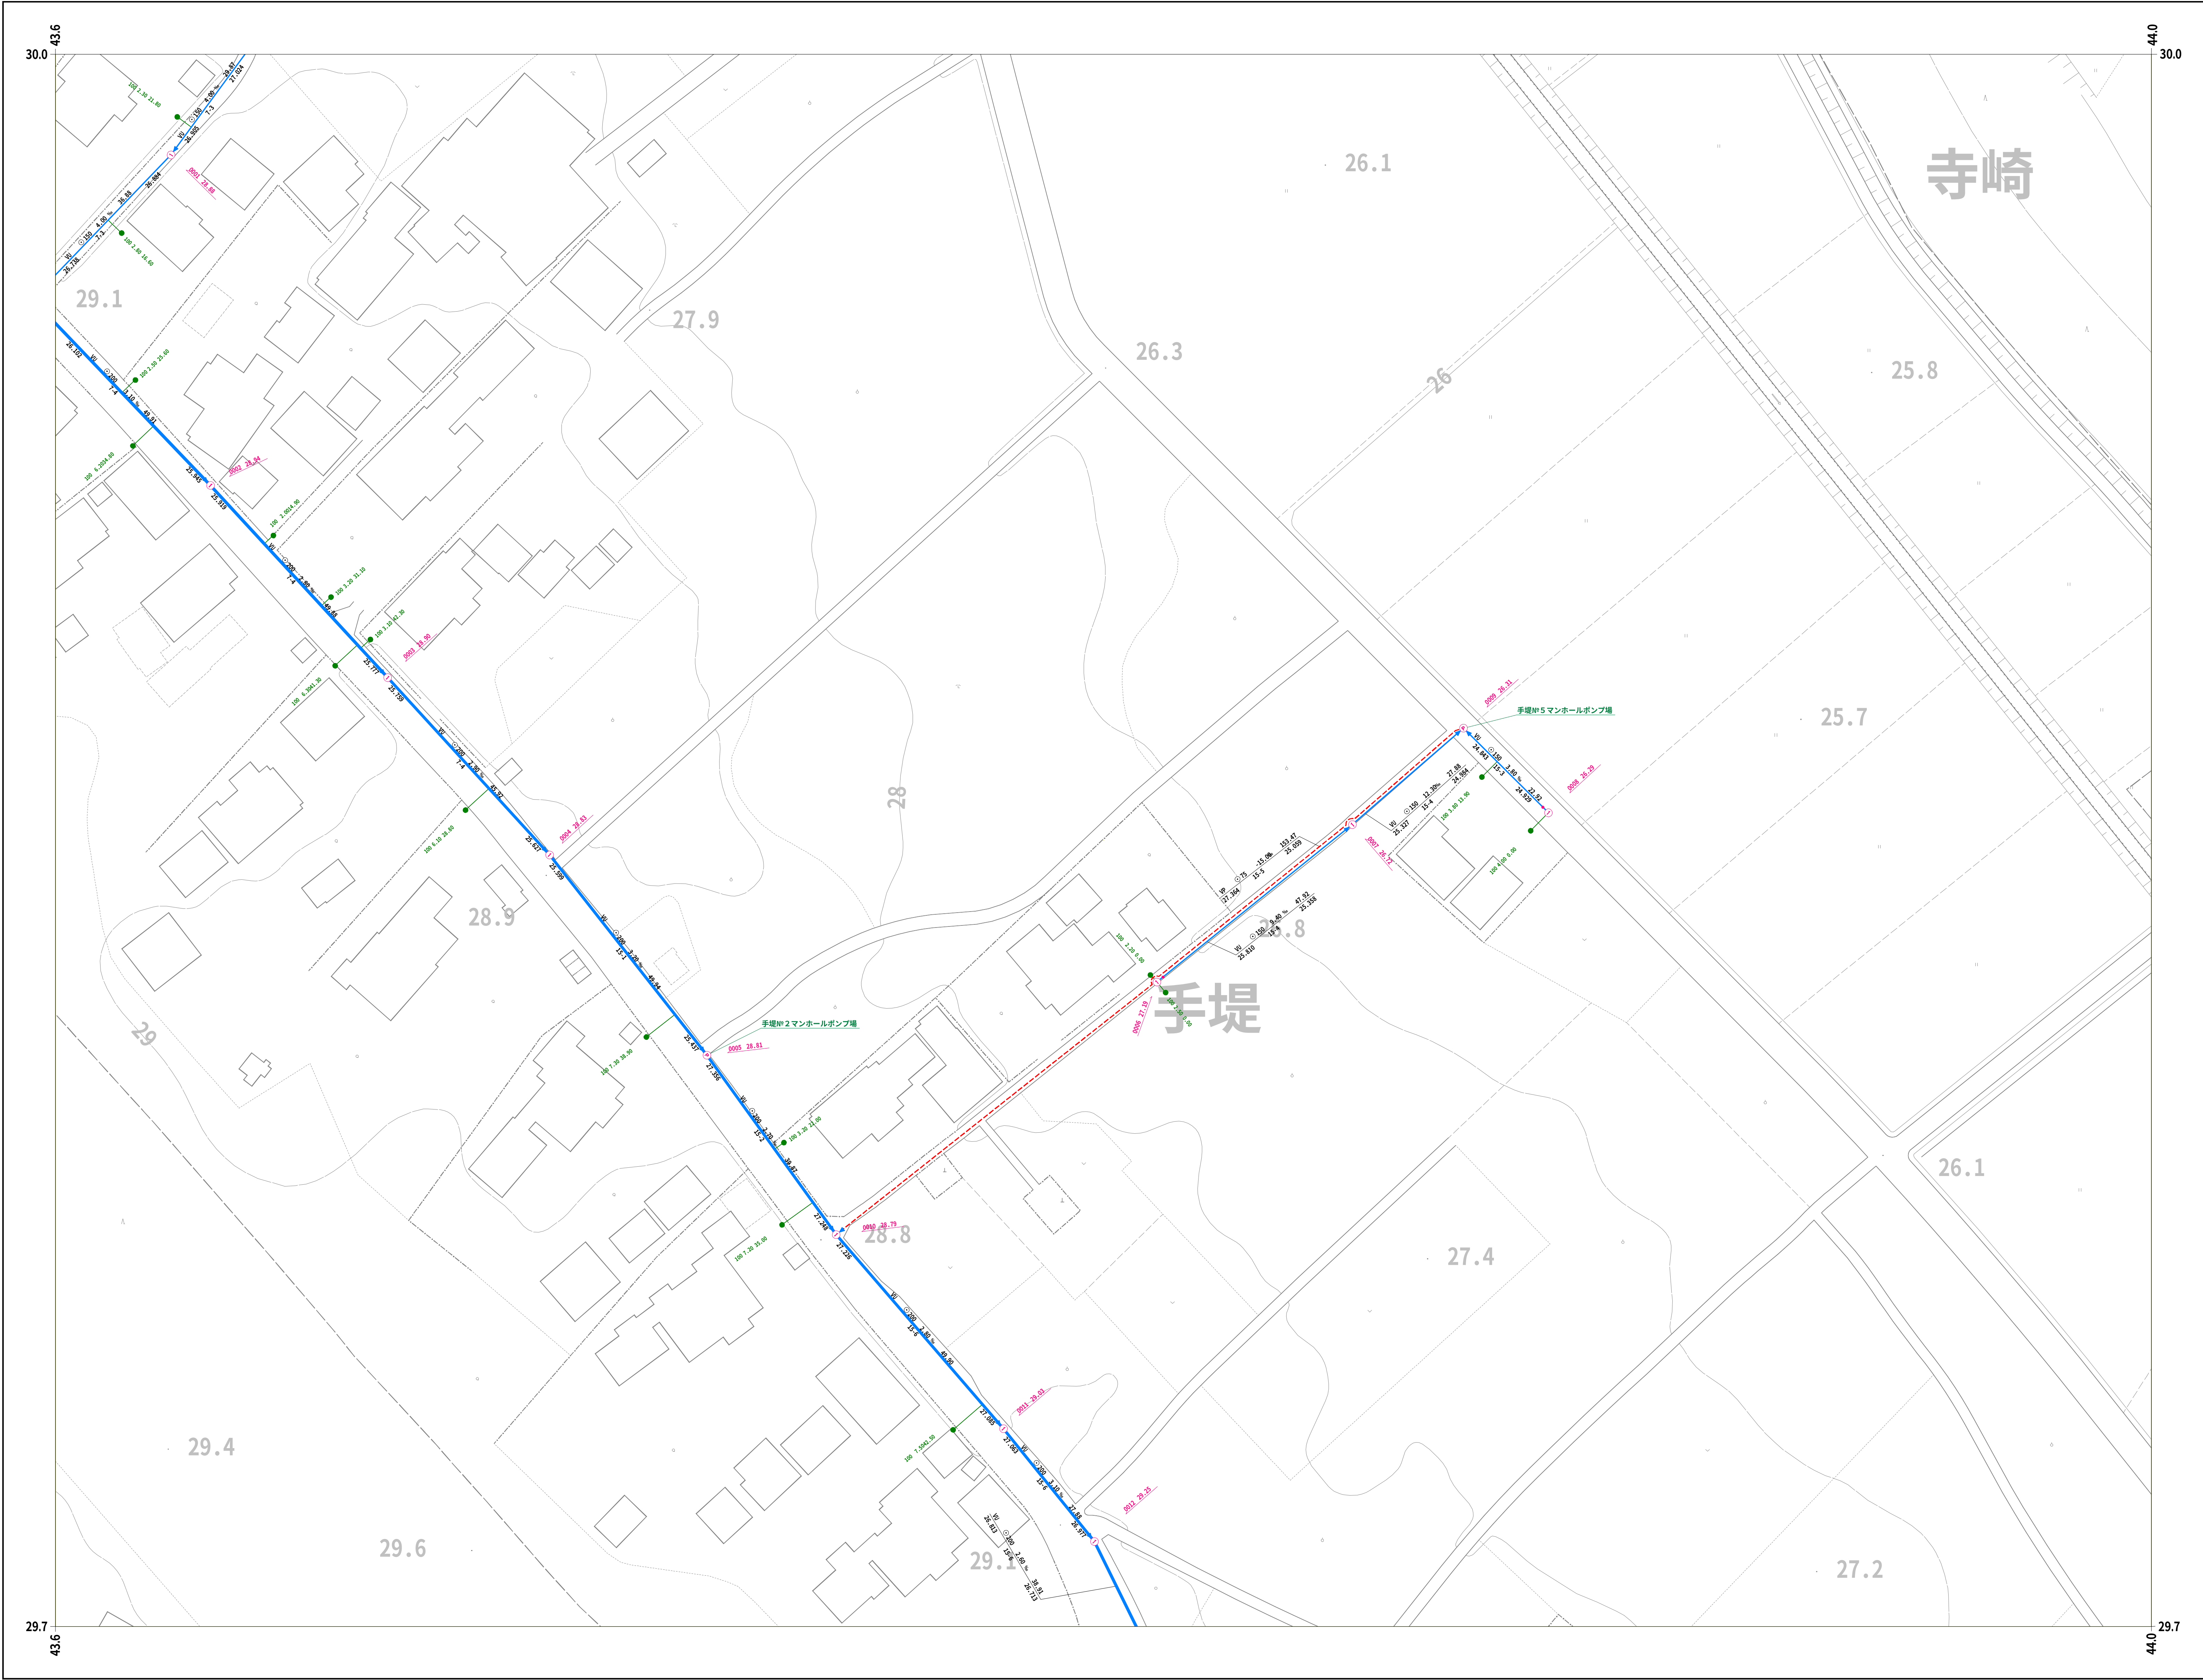

90-98	90-99	
00-08	00-09	
00-18	00-19	01-10

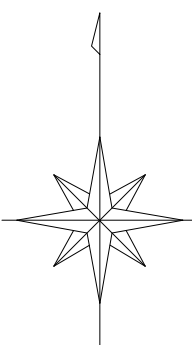

凡 例

人	孔
0号マンホール(円形φ75)	①
1号マンホール(円形φ90)	②
2号マンホール(円形φ120)	③
3号マンホール(円形φ150)	④
4号マンホール(円形φ180)	⑤
5号マンホール(210×120)	⑥
6号マンホール(260×120)	⑦
特殊マンホール	⑧
特 1号マンホール(60×90)	⑨
特 2号マンホール(120×120)	⑩
特 3号マンホール(140×120)	⑪
特 4号マンホール(180×120)	⑫
特 5号マンホール(φ150)	⑬
特 6号マンホール(φ180)	⑭
特 7号マンホール(210×210)	⑮
楕円マンホール	⑯
矩形マンホール	⑰
小口径マンホール	⑱
マンシホール	⑲
ポンプ付マンホール	⑳
吐 口	㉑
仮想マンホール	㉒
管止め	㉓
流域下水道マンホール	㉔

樹

20cm樹	①
30cm樹	②
0号マンホール樹	③
雨水樹	④
取付管のみ	⑤
管止め及び小口径樹	⑥

管 渠

幹線	①
枝線	②
幹線 圧送)	③
枝線 圧送)	④
幹線 雨水)	⑤

記 載 例

小美玉市


令和四年三月作成

国際航業株式会社調製


令和四年三月作成



	00-08	00-09
	00-18	00-19
		00-29

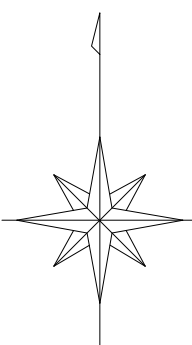

凡 例	
人	孔
0号マンホール(円形φ75)	①
1号マンホール(円形φ90)	②
2号マンホール(円形φ120)	③
3号マンホール(円形φ150)	④
4号マンホール(円形φ180)	⑤
5号マンホール(210×120)	⑥
6号マンホール(260×120)	⑦
特殊マンホール	⑧
特 1号マンホール(60×90)	⑨
特 2号マンホール(120×120)	⑩
特 3号マンホール(140×120)	⑪
特 4号マンホール(180×120)	⑫
特 5号マンホール(φ150)	⑬
特 6号マンホール(φ180)	⑭
特 7号マンホール(210×210)	⑮
楕円マンホール	⑯
矩形マンホール	⑰
小口径マンホール	⑱
マンホール	⑲
ポンプ付マンホール	⑳
吐 口	㉑
仮想マンホール	㉒
管止め	㉓
流域下水道マンホール	㉔
樹	
20cm樹	㉕
30cm樹	㉖
0号マンホール樹	㉗
雨水樹	㉘
取付管のみ	㉙
管止め及び小口径樹	㉚
管 渠	
幹線	㉛
枝線	㉜
幹線 圧送)	㉝
枝線 圧送)	㉞
幹線 雨水)	㉟

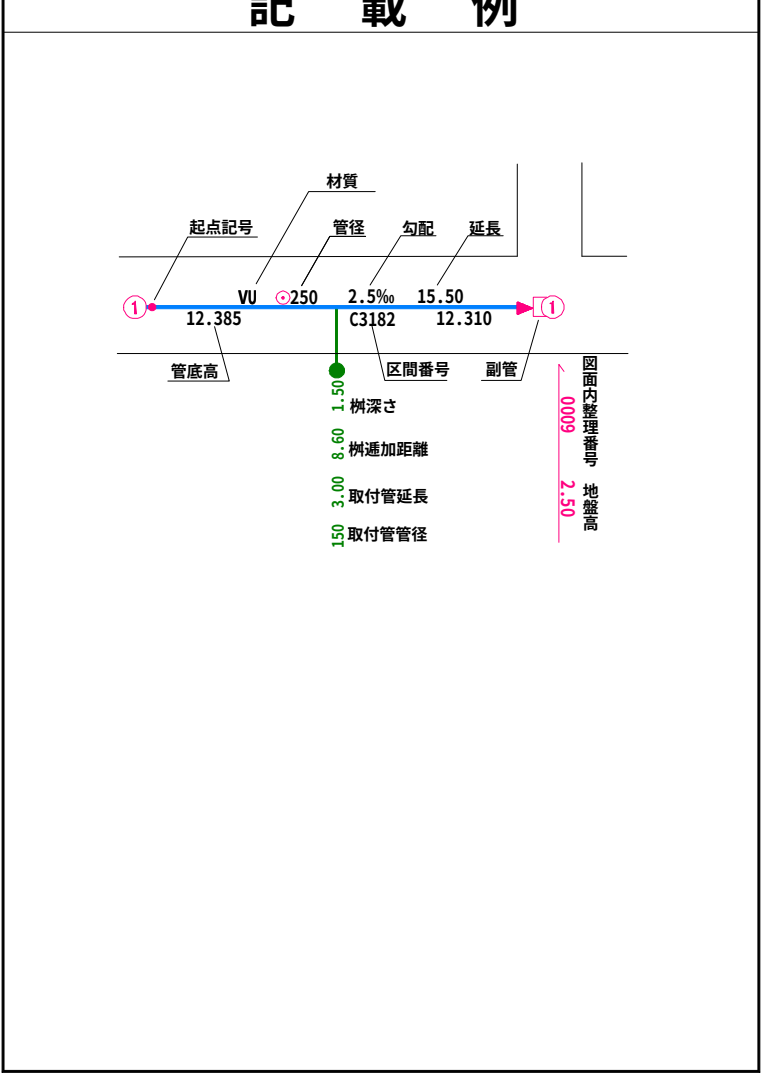


小美玉市

国際航業株式会社調製


令和四年三月作成



00-08	00-09	
00-18	00-19	01-10
	00-29	01-20

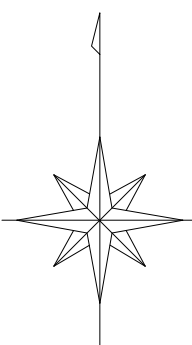


凡 例	
人	孔
0号マンホール(円形φ75)	①
1号マンホール(円形φ90)	②
2号マンホール(円形φ120)	③
3号マンホール(円形φ150)	④
4号マンホール(円形φ180)	⑤
5号マンホール(210×120)	⑥
6号マンホール(260×120)	⑦
特殊マンホール	⑧
特 1号マンホール(60×90)	⑨
特 2号マンホール(120×120)	⑩
特 3号マンホール(140×120)	⑪
特 4号マンホール(180×120)	⑫
特 5号マンホール(φ150)	⑬
特 6号マンホール(φ180)	⑭
特 7号マンホール(210×210)	⑮
楕円マンホール	⑯
矩形マンホール	⑰
小口径マンホール	⑱
マンシホール	⑲
ポンプ付マンホール	⑳
吐 口	㉑
仮想マンホール	㉒
管止め	㉓
流域下水道マンホール	㉔
樹	
20cm樹	㉕
30cm樹	㉖
0号マンホール樹	㉗
雨水樹	㉘
取付管のみ	㉙
管止め及び小口径樹	㉚
管 渠	
幹線	㉛
枝線	㉜
幹線 圧送)	㉝
枝線 圧送)	㉞
幹線 雨水)	㉟

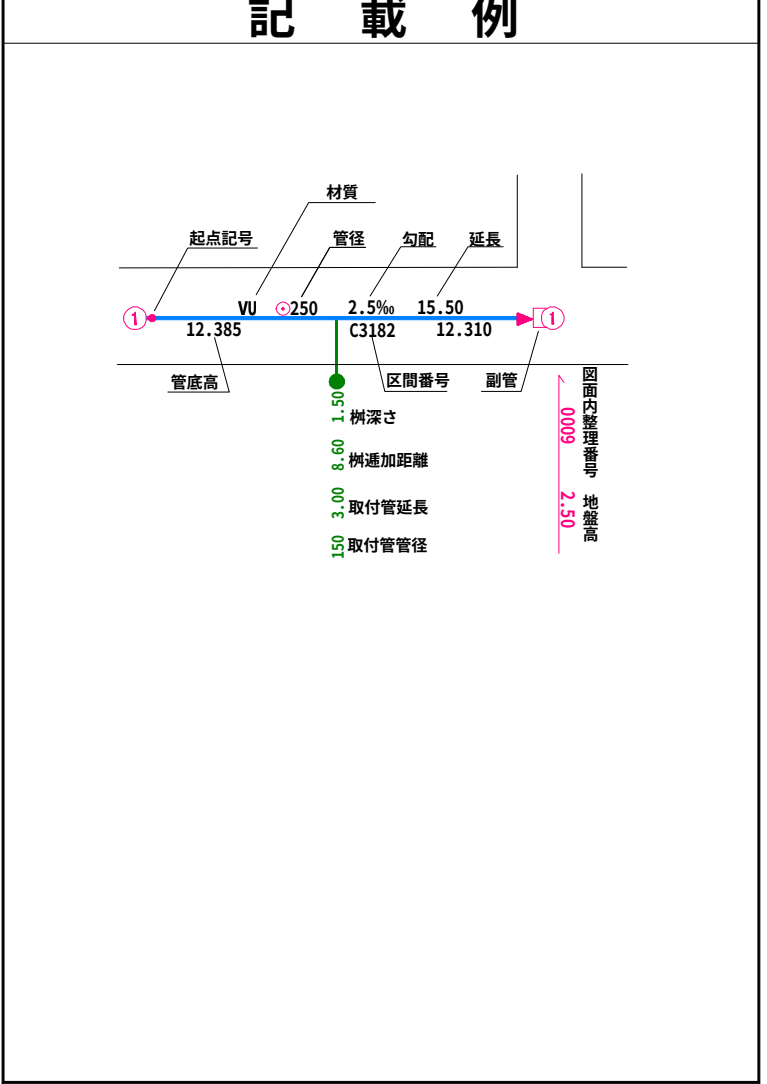


小美玉市

1:500

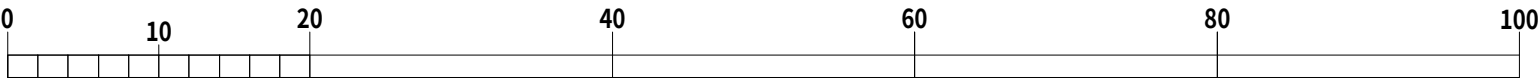


国際航業株式会社調製


令和四年三月作成

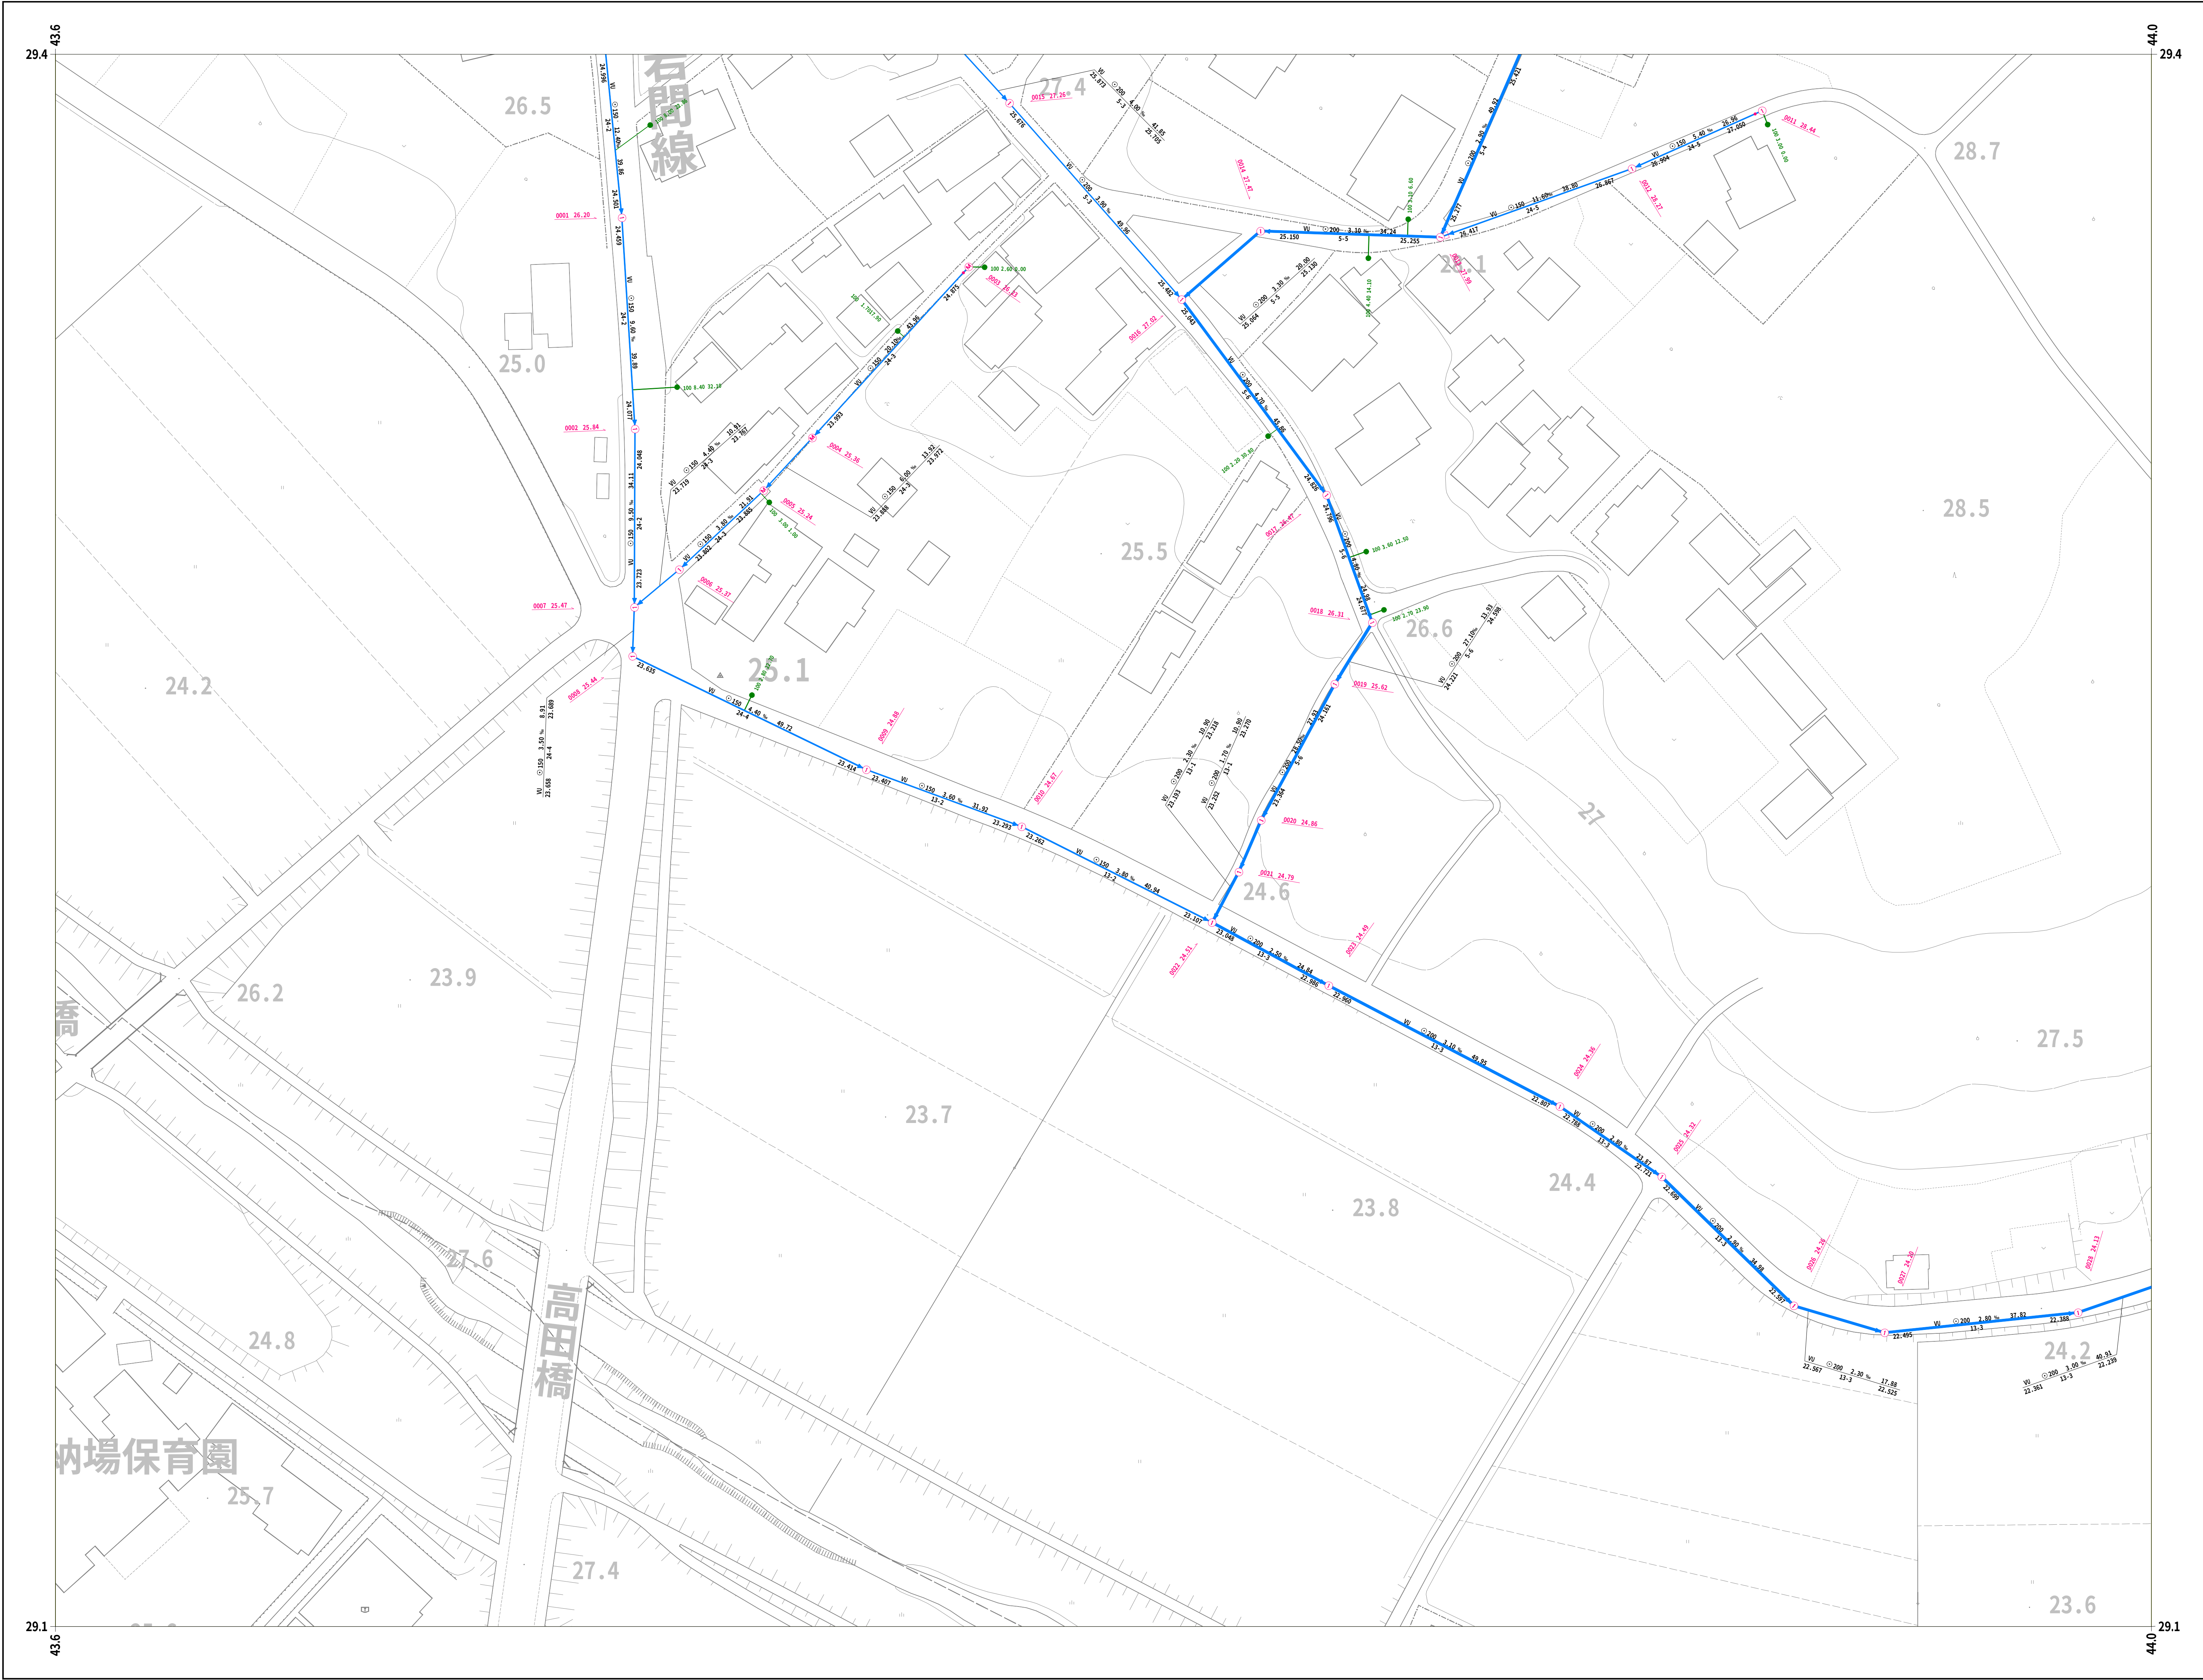

00-18	00-19	01-10
	00-29	01-20

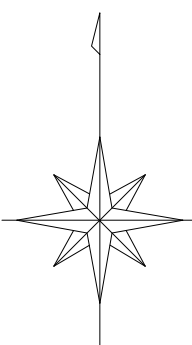


凡 例	
人	孔
0号マンホール(円形φ75)	①
1号マンホール(円形φ90)	②
2号マンホール(円形φ120)	③
3号マンホール(円形φ150)	④
4号マンホール(円形φ180)	⑤
5号マンホール(210×120)	⑥
6号マンホール(260×120)	⑦
特殊マンホール	⑧
特 1号マンホール(60×90)	⑨
特 2号マンホール(120×120)	⑩
特 3号マンホール(140×120)	⑪
特 4号マンホール(180×120)	⑫
特 5号マンホール(φ150)	⑬
特 6号マンホール(φ180)	⑭
特 7号マンホール(210×210)	⑮
楕円マンホール	⑯
矩形マンホール	⑰
小口径マンホール	⑱
マンホール	⑲
ポンプ付マンホール	⑳
吐 口	㉑
仮想マンホール	㉒
管止め	㉓
流域下水道マンホール	㉔
樹	
20cm樹	㉕
30cm樹	㉖
0号マンホール樹	㉗
雨水樹	㉘
取付管のみ	㉙
管止め及び小口径樹	㉚
管 渠	
幹線	㉛
枝線	㉜
幹線 圧送)	㉝
枝線 圧送)	㉞
幹線 雨水)	㉟

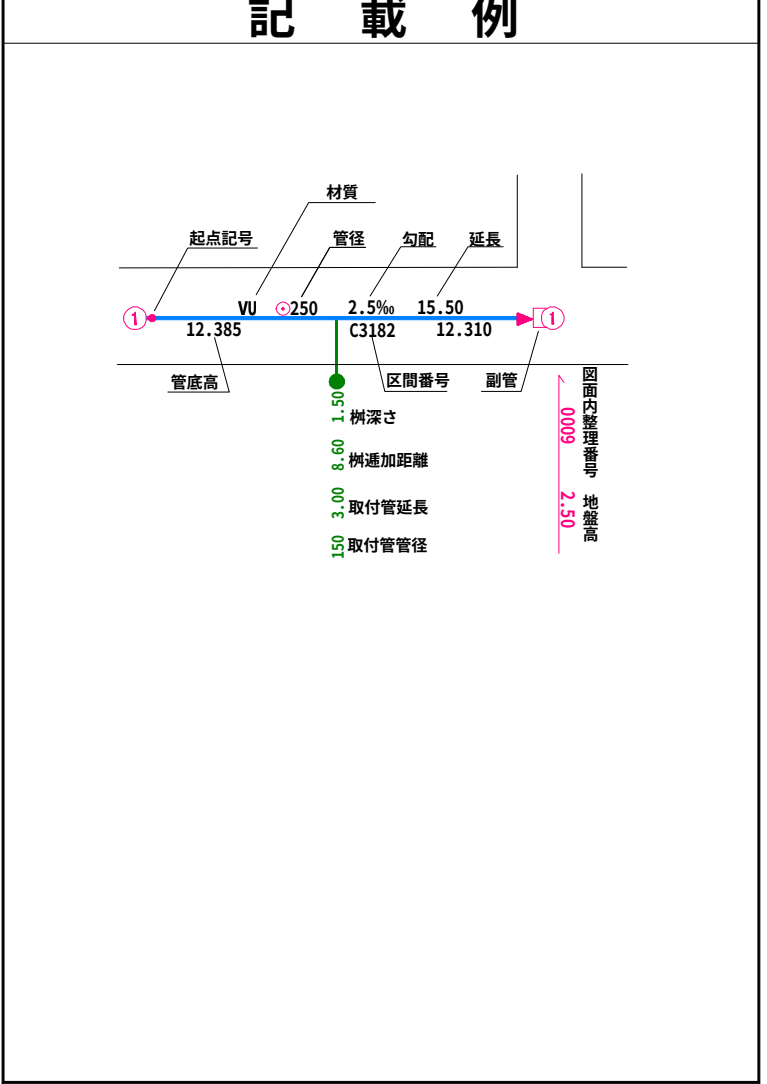


小美玉市

1:500

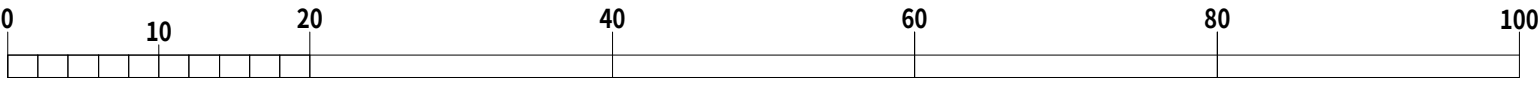

国際航業株式会社調製

	01-01	01-02
01-10	01-11	01-12

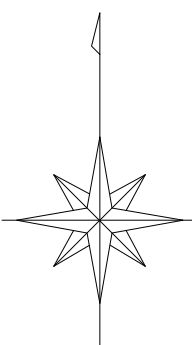

凡 例

人	孔
0号マンホール(円形φ75)	⑦
1号マンホール(円形φ90)	①
2号マンホール(円形φ120)	②
3号マンホール(円形φ150)	③
4号マンホール(円形φ180)	④
5号マンホール(210×120)	⑤
6号マンホール(260×120)	⑥
特殊マンホール	※
特 1号マンホール(60×90)	①
特 2号マンホール(120×120)	②
特 3号マンホール(140×120)	③
特 4号マンホール(180×120)	④
特 5号マンホール(φ150)	⑤
特 6号マンホール(φ180)	⑥
特 7号マンホール(210×210)	⑦
楕円マンホール	◇
矩形マンホール	□
小口径マンホール	●
マンシンホール	○
ポンプ付マンホール	⊕
吐 口	↑
仮想マンホール	×
管止め	┘
流域下水道マンホール	⑧

樹

20cm樹	—●—
30cm樹	—→—
0号マンホール樹	—○—
雨水樹	—●—
取付管のみ	—○—
管止め及び小口径樹	—┘—

管 渠


幹線	—
枝線	—
幹線 (圧送)	---
枝線 (圧送)	---
幹線 雨水)	—

記 載 例

令和四年三月作成


小美玉市

1:500

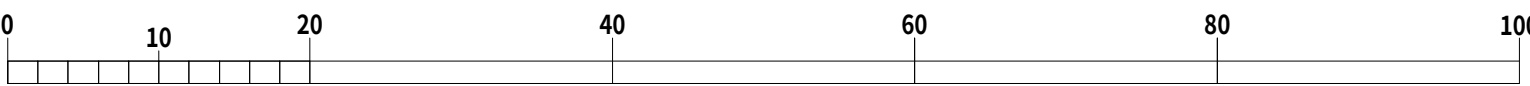


国際航業株式会社調製

令和四年三月作成

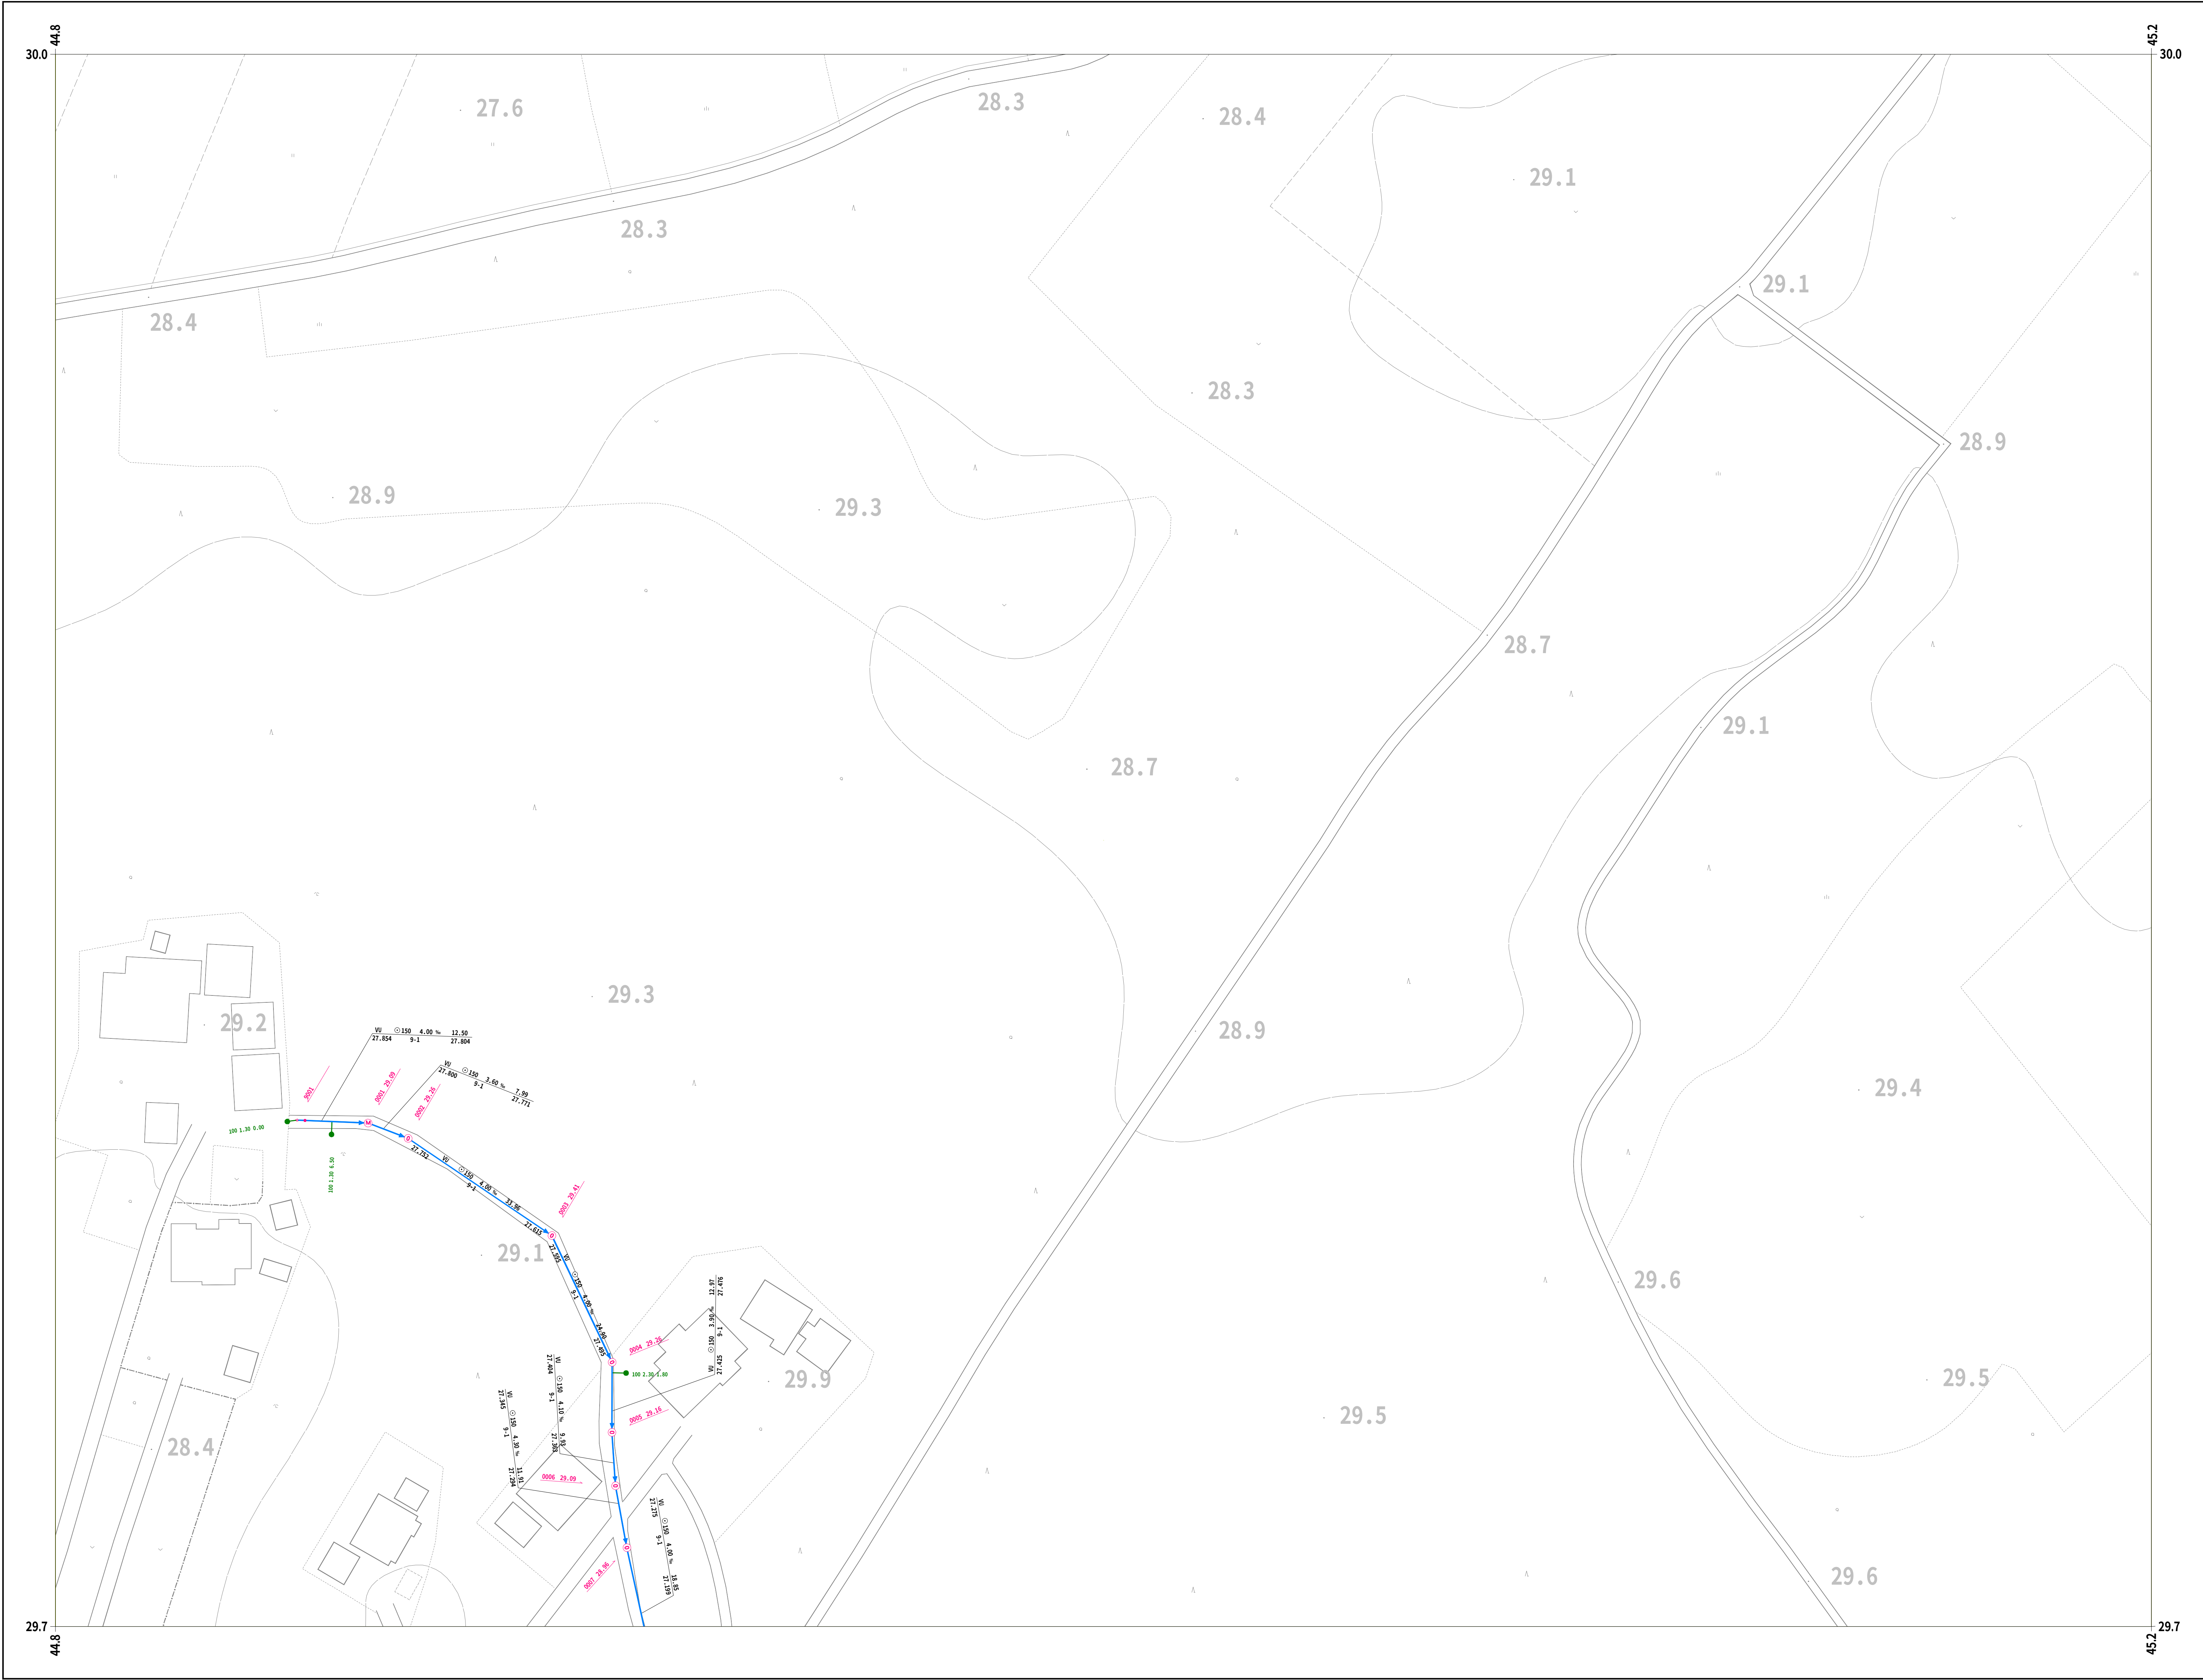

01-01	01-02	
01-11	01-12	01-13

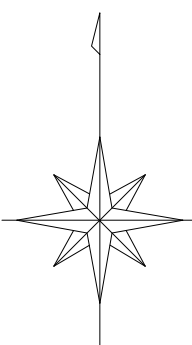


凡 例

人 孔	
0号マンホール(円形φ75)	⑦
1号マンホール(円形φ90)	①
2号マンホール(円形φ120)	②
3号マンホール(円形φ150)	③
4号マンホール(円形φ180)	④
5号マンホール(210×120)	⑤
6号マンホール(260×120)	⑥
特殊マンホール	※
特 1号マンホール(60×90)	①
特 2号マンホール(120×120)	▲
特 3号マンホール(140×120)	◇
特 4号マンホール(180×120)	◎
特 5号マンホール(φ150)	○
特 6号マンホール(φ180)	✱
特 7号マンホール(210×210)	⊠
楕円マンホール	○
矩形マンホール	⊞
小口径マンホール	●
マンホール	○
ポンプ付マンホール	⊕
吐 口	↑
仮想マンホール	+
管止め	┘
流域下水道マンホール	⊙
樹	
20cm樹	—●—
30cm樹	—→—
0号マンホール樹	—○—
雨水樹	—●—
取付管のみ	—○—
管止め及び小口径樹	—┘—
管 渠	
幹線	—
枝線	—
幹線 (圧送)	---
枝線 (圧送)	---
幹線 雨水)	—
記 載 例	


小美玉市

1:500

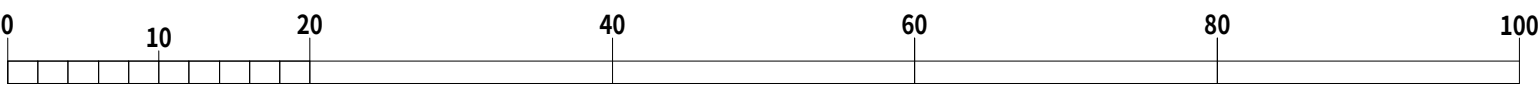


国際航業株式会社調製


令和四年三月作成

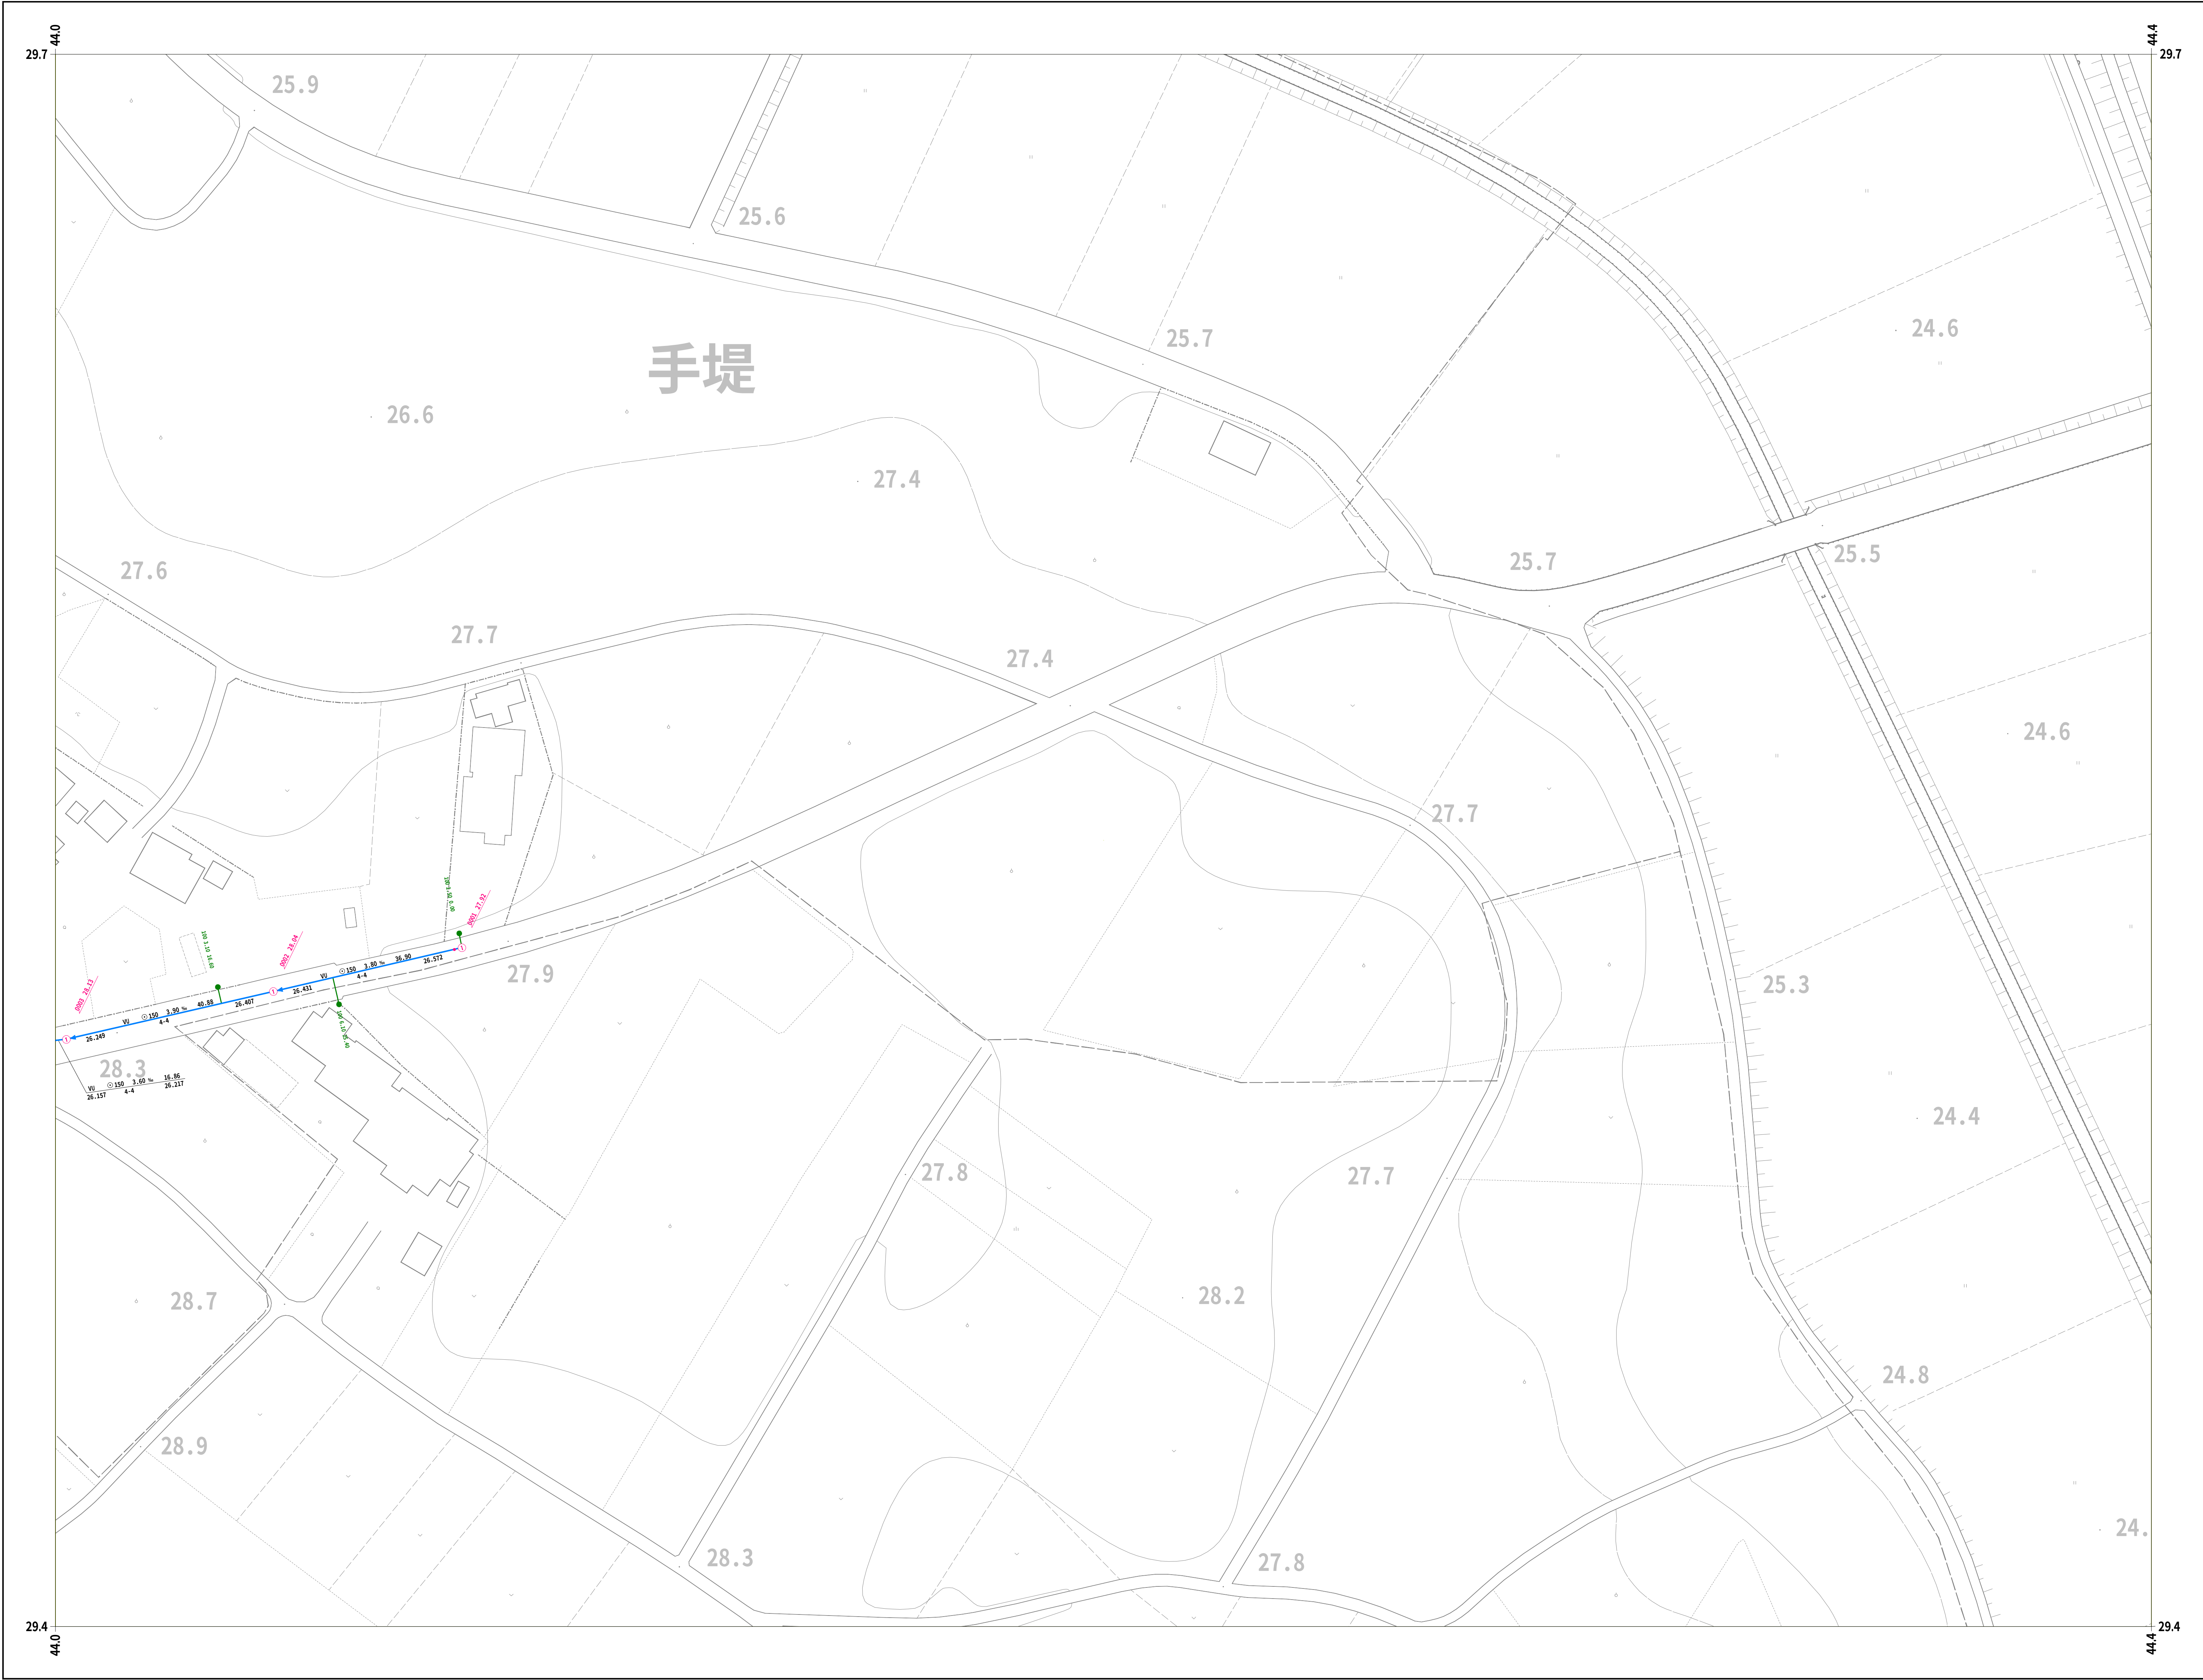

00-09		01-01
00-19	01-10	01-11
00-29	01-20	01-21

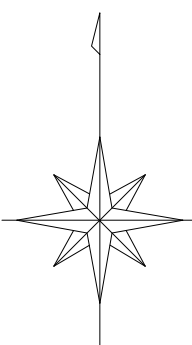


凡 例	
人	孔
0号マンホール(円形φ75)	①
1号マンホール(円形φ90)	②
2号マンホール(円形φ120)	③
3号マンホール(円形φ150)	④
4号マンホール(円形φ180)	⑤
5号マンホール(210×120)	⑥
6号マンホール(260×120)	⑦
特殊マンホール	⑧
特 1号マンホール(60×90)	⑨
特 2号マンホール(120×120)	⑩
特 3号マンホール(140×120)	⑪
特 4号マンホール(180×120)	⑫
特 5号マンホール(φ150)	⑬
特 6号マンホール(φ180)	⑭
特 7号マンホール(210×210)	⑮
楕円マンホール	⑯
矩形マンホール	⑰
小口径マンホール	⑱
マンホール	⑲
ポンプ付マンホール	⑳
吐 口	㉑
仮想マンホール	㉒
管止め	㉓
流域下水道マンホール	㉔
樹	
20cm樹	㉕
30cm樹	㉖
0号マンホール樹	㉗
雨水樹	㉘
取付管のみ	㉙
管止め及び小口径樹	㉚
管 渠	
幹線	㉛
枝線	㉜
幹線 圧送)	㉝
枝線 圧送)	㉞
幹線 雨水)	㉟

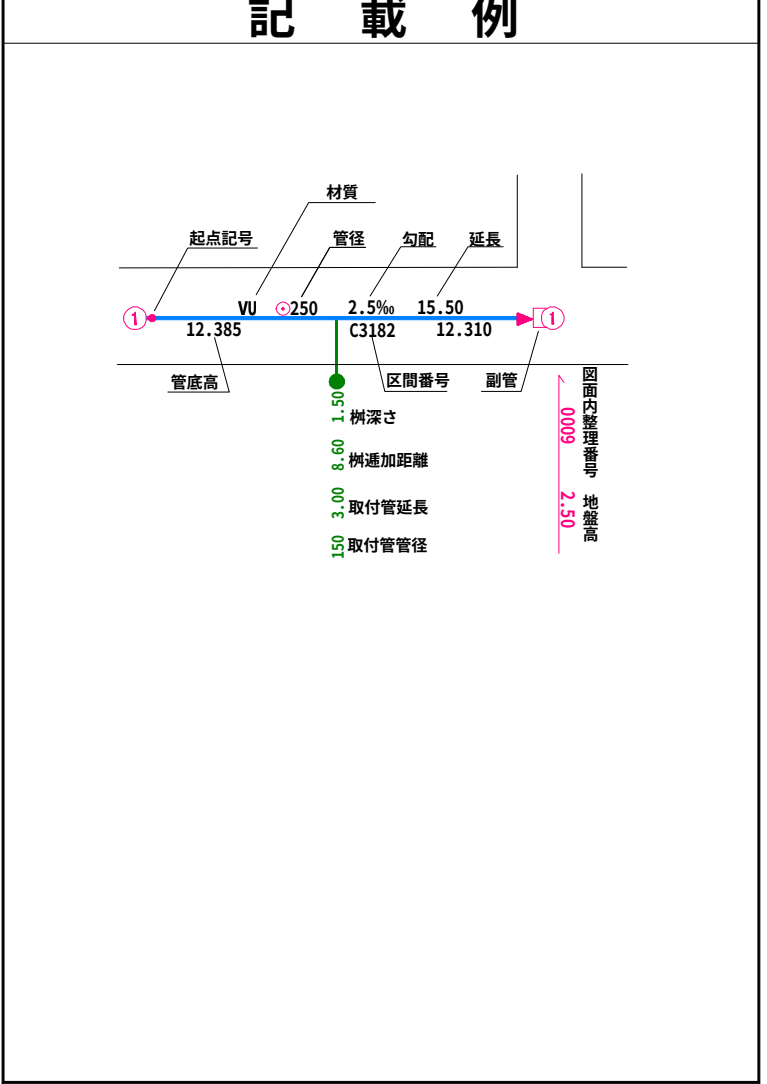


小美玉市

1:500

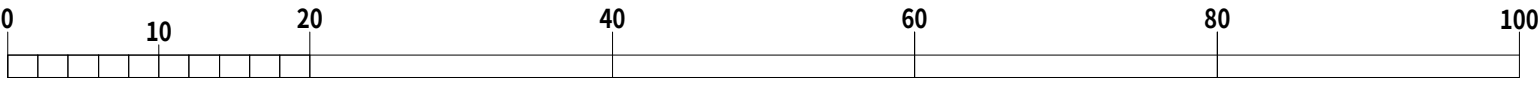


国際航業株式会社調製


令和四年三月作成

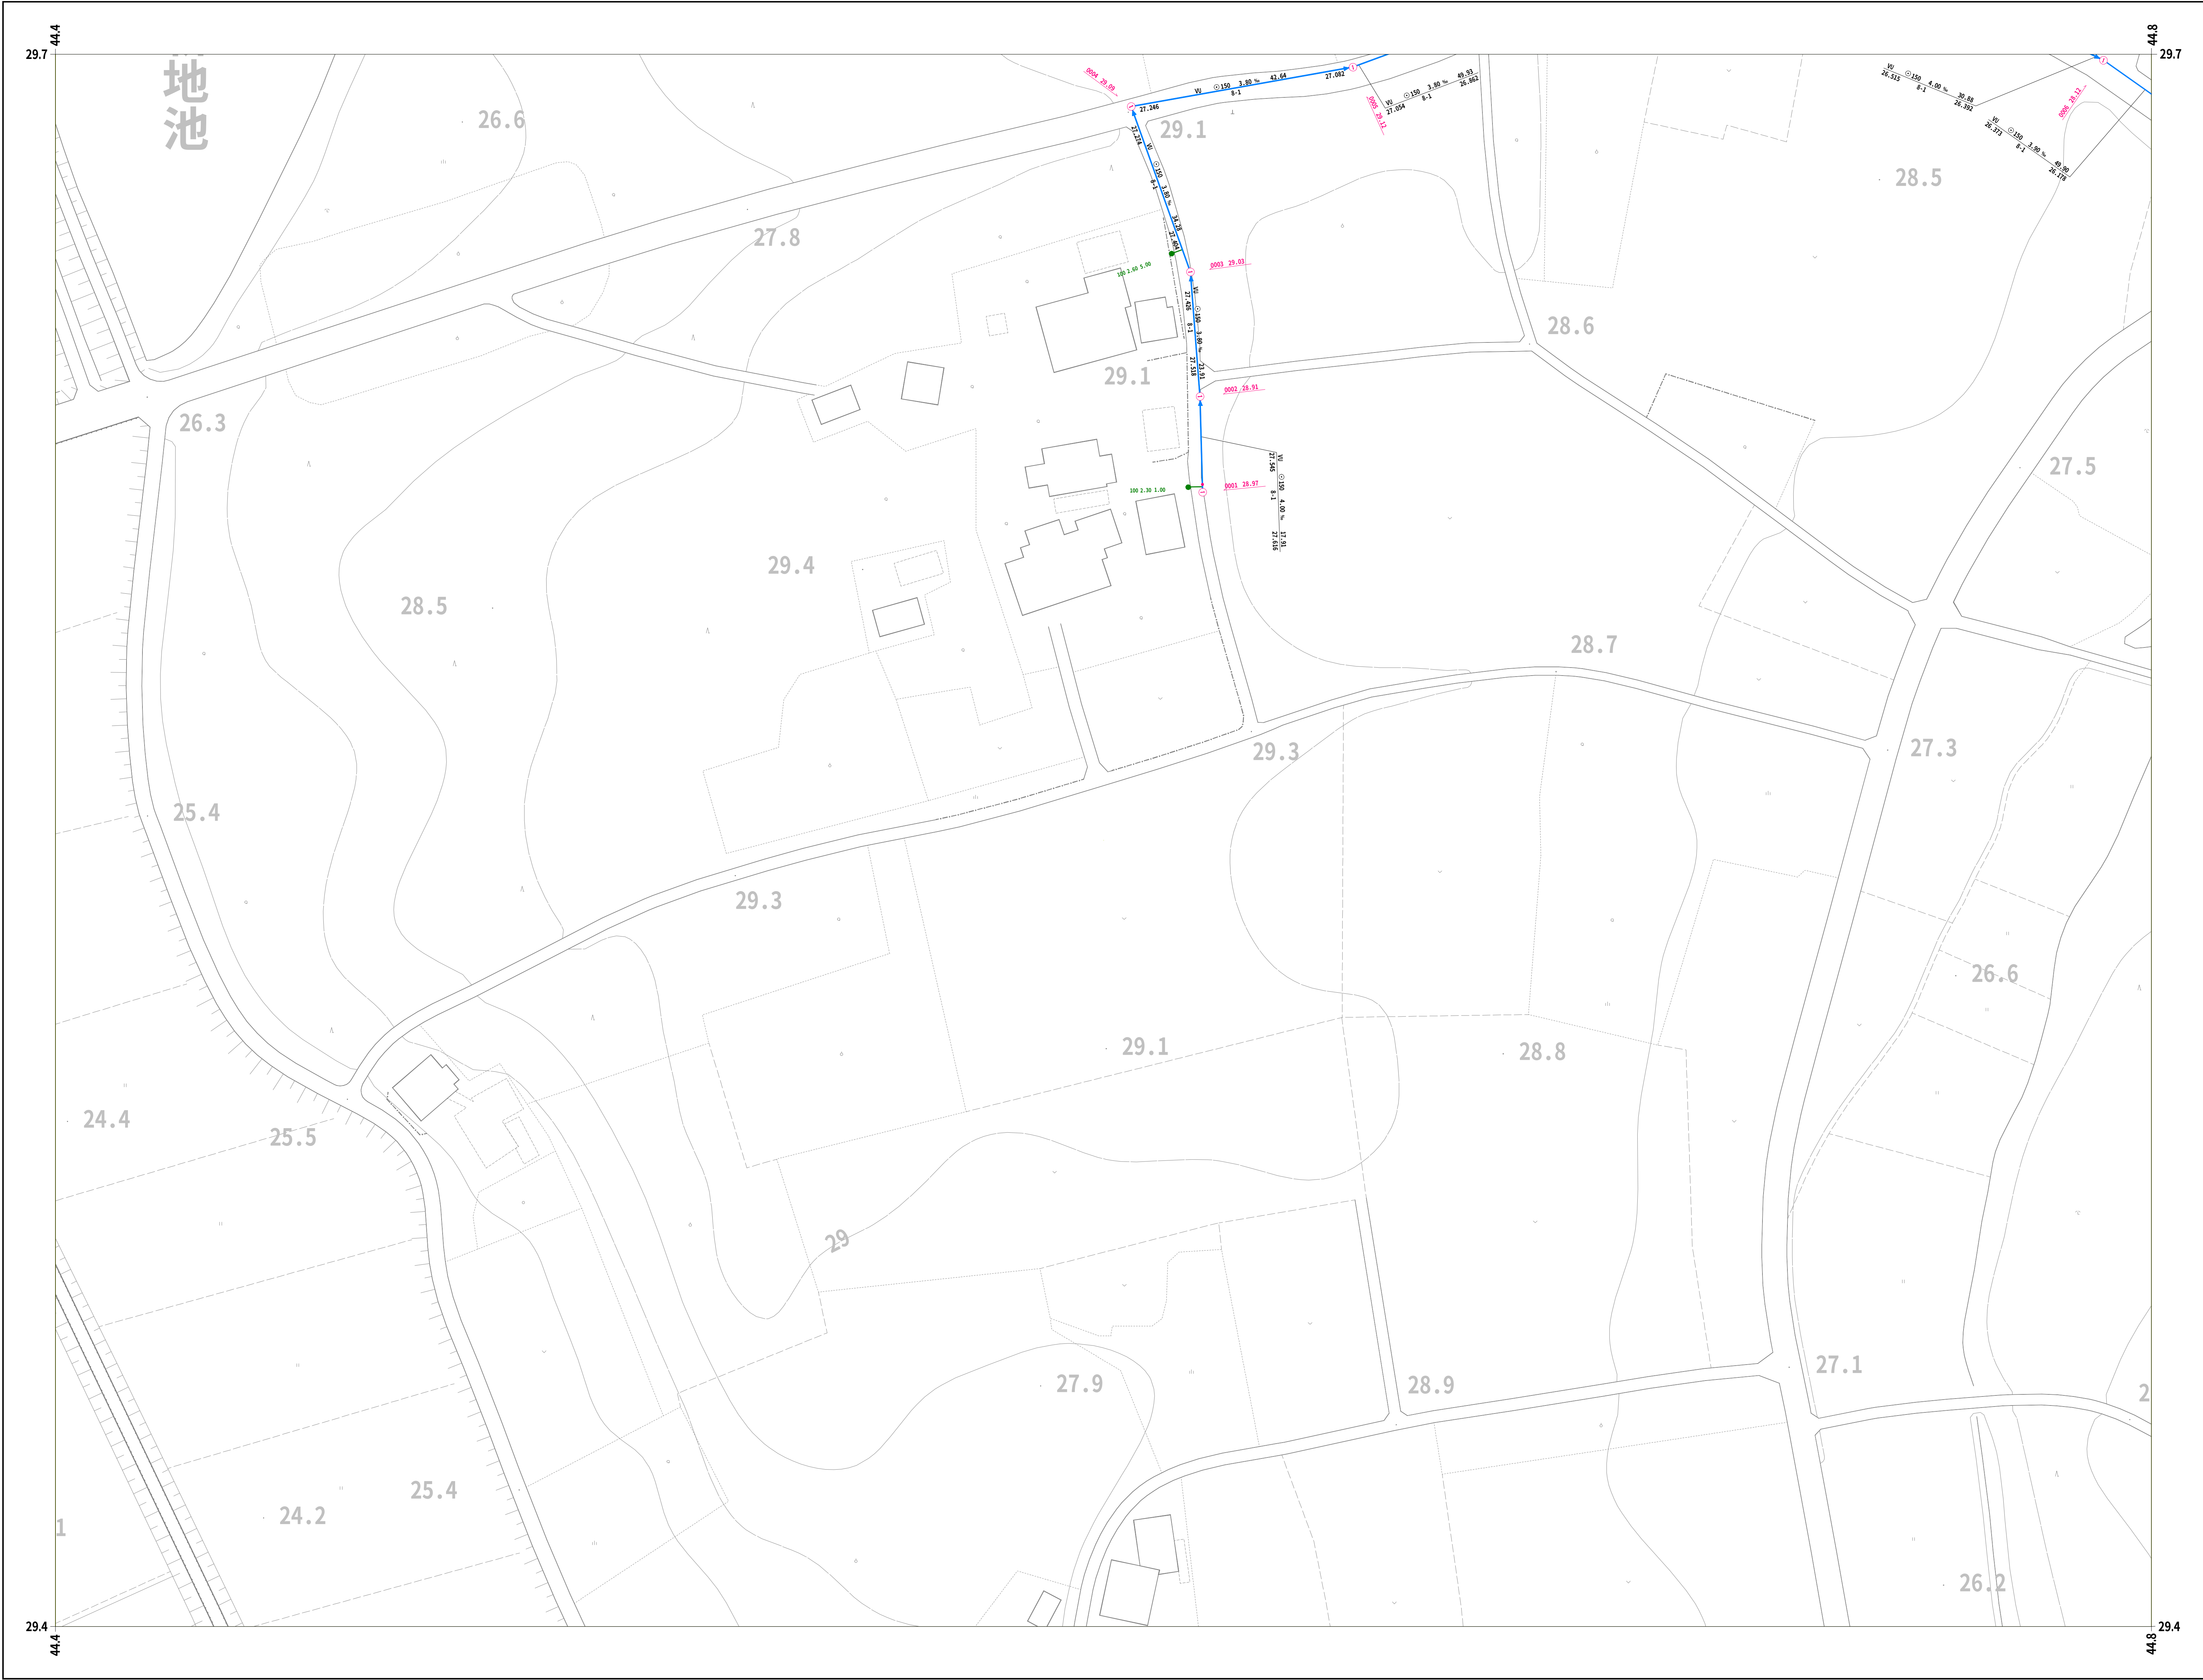


	01-01	01-02
01-10	01-11	01-12
01-20	01-21	01-22

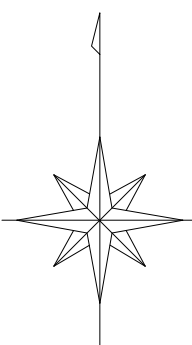


凡 例	
人 孔	
0号マンホール(円形φ75)	①
1号マンホール(円形φ90)	②
2号マンホール(円形φ120)	③
3号マンホール(円形φ150)	④
4号マンホール(円形φ180)	⑤
5号マンホール(210×120)	⑥
6号マンホール(260×120)	⑦
特殊マンホール	⑧
特 1号マンホール(60×90)	⑨
特 2号マンホール(120×120)	⑩
特 3号マンホール(140×120)	⑪
特 4号マンホール(180×120)	⑫
特 5号マンホール(φ150)	⑬
特 6号マンホール(φ180)	⑭
特 7号マンホール(210×210)	⑮
楕円マンホール	⑯
矩形マンホール	⑰
小口径マンホール	⑱
マンシンホール	⑲
ポンプ付マンホール	⑳
吐 口	㉑
仮想マンホール	㉒
管止め	㉓
流域下水道マンホール	㉔
樹	
20cm樹	①
30cm樹	②
0号マンホール樹	③
雨水樹	④
取付管のみ	⑤
管止め及び小口径樹	⑥
管 渠	
幹線	①
枝線	②
幹線 (圧送)	③
枝線 (圧送)	④
幹線 雨水)	⑤

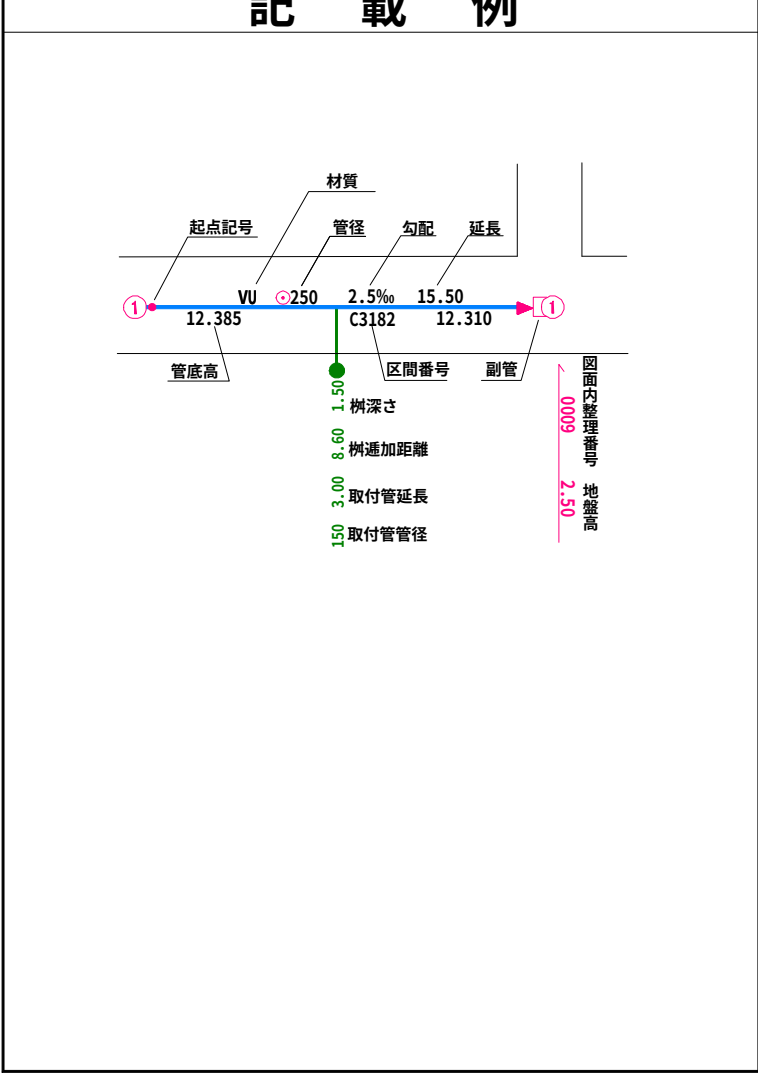


小美玉市

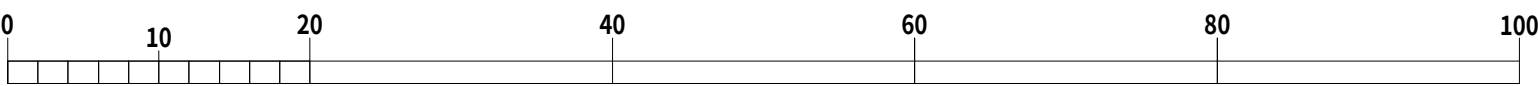


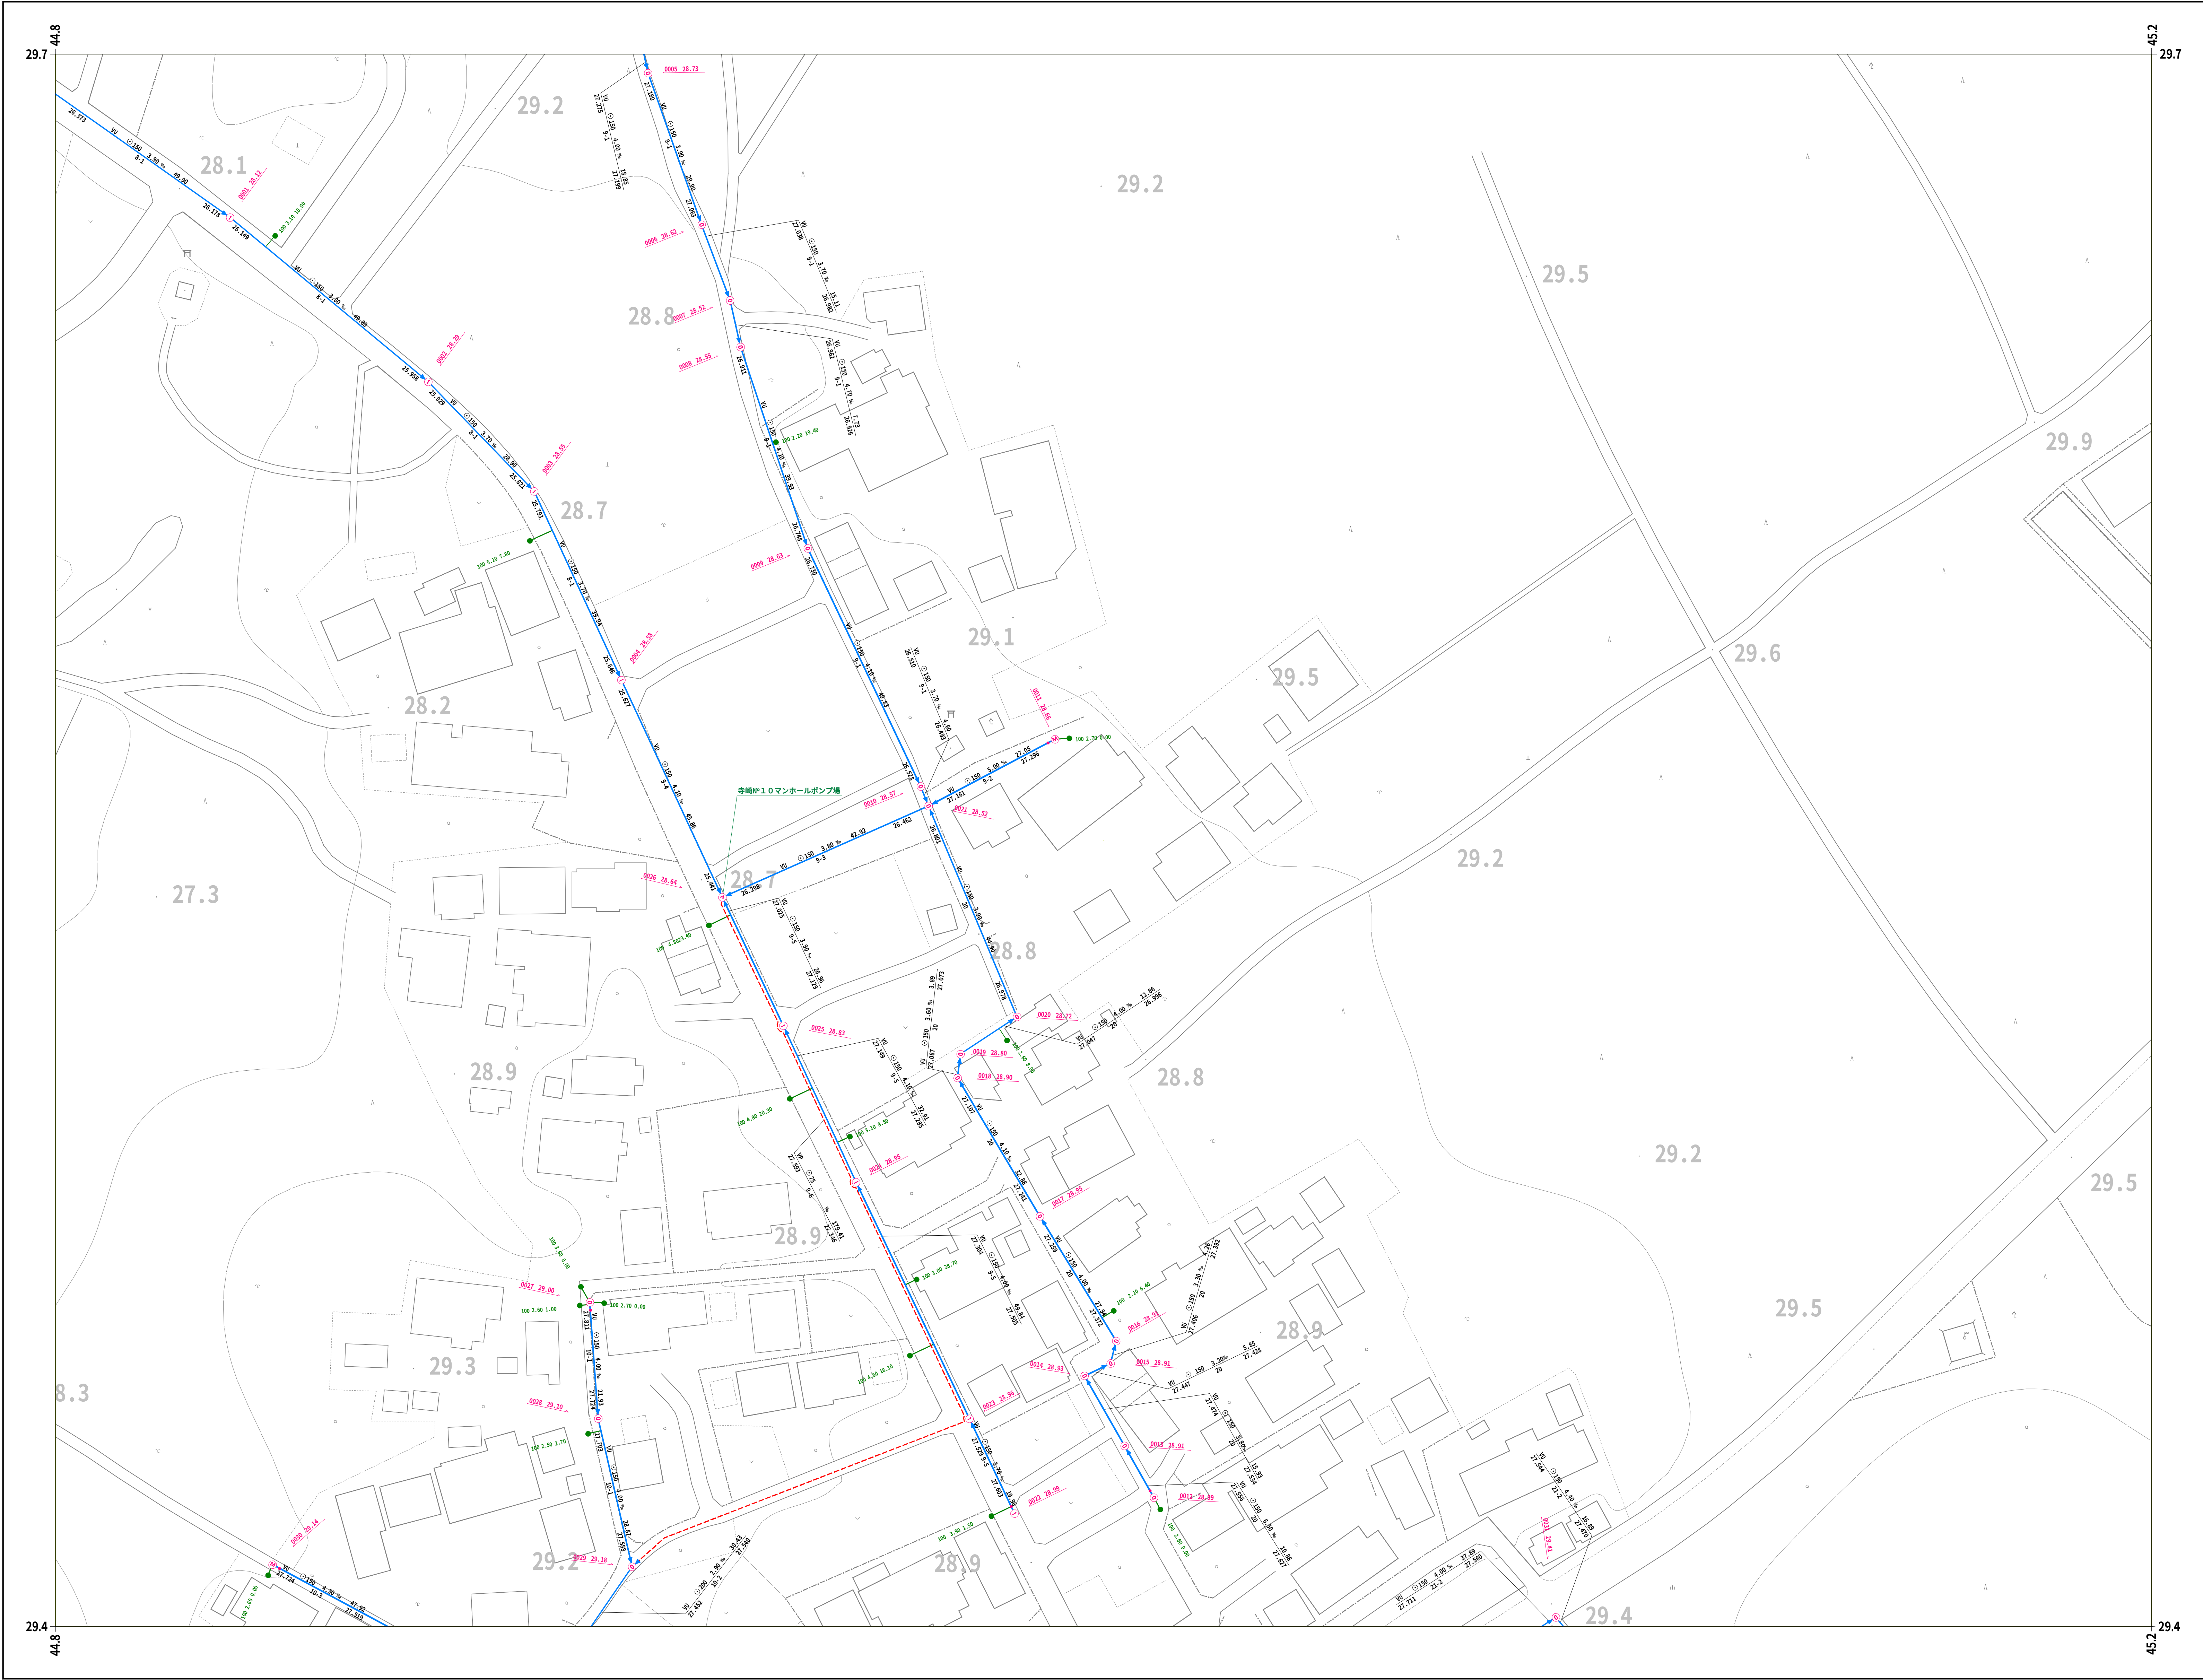

01-01	01-02	
01-11	01-12	01-13
01-21	01-22	01-23

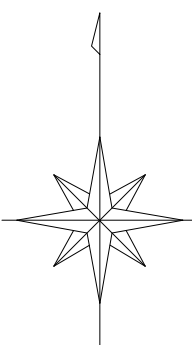


凡 例	
人	孔
0号マンホール(円形φ75)	①
1号マンホール(円形φ90)	②
2号マンホール(円形φ120)	③
3号マンホール(円形φ150)	④
4号マンホール(円形φ180)	⑤
5号マンホール(210×120)	⑥
6号マンホール(260×120)	⑦
特殊マンホール	⑧
特 1号マンホール(60×90)	⑨
特 2号マンホール(120×120)	⑩
特 3号マンホール(140×120)	⑪
特 4号マンホール(180×120)	⑫
特 5号マンホール(φ150)	⑬
特 6号マンホール(φ180)	⑭
特 7号マンホール(210×210)	⑮
楕円マンホール	⑯
矩形マンホール	⑰
小口径マンホール	⑱
マンシホール	⑲
ポンプ付マンホール	⑳
吐 口	㉑
仮想マンホール	㉒
管止め	㉓
流域下水道マンホール	㉔
樹	
20cm樹	㉕
30cm樹	㉖
0号マンホール樹	㉗
雨水樹	㉘
取付管のみ	㉙
管止め及び小口径樹	㉚
管 渠	
幹線	㉛
枝線	㉜
幹線 圧送)	㉝
枝線 圧送)	㉞
幹線 雨水)	㉟

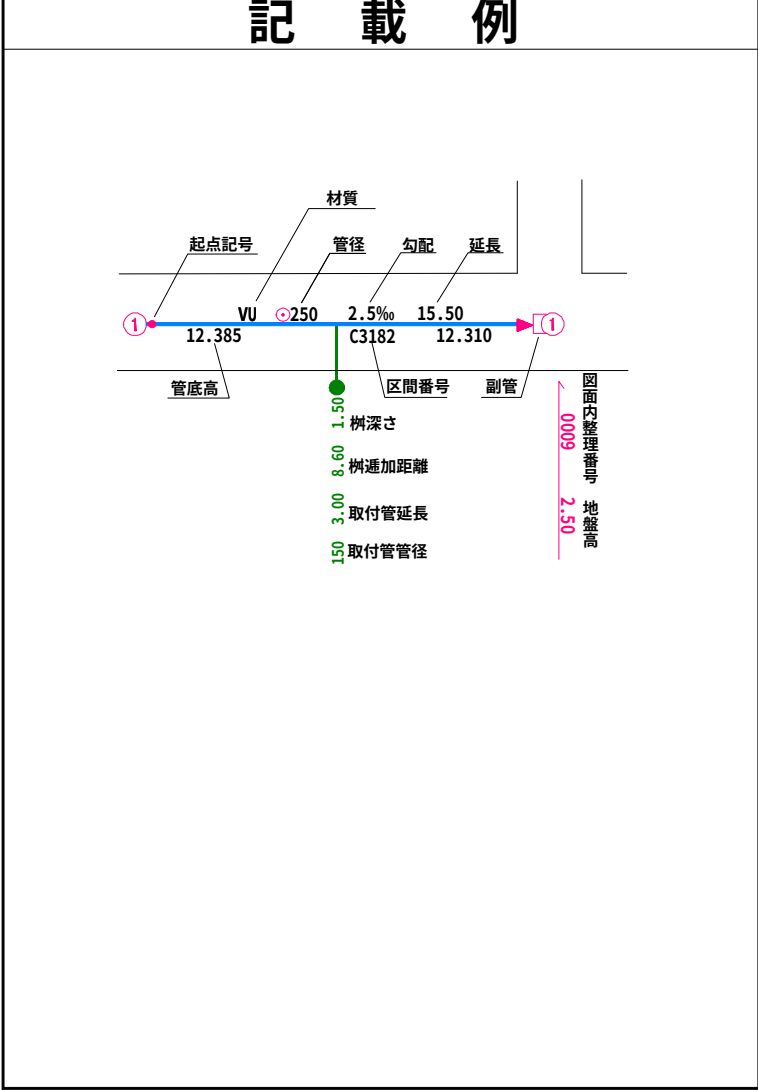


小美玉市

1:500

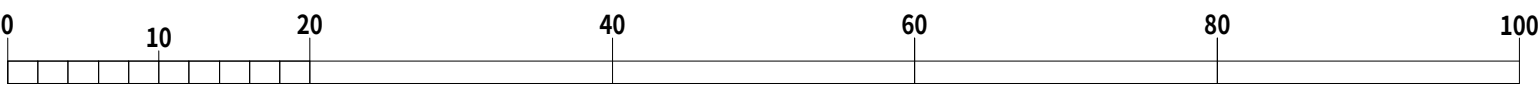




01-02		
01-12	01-13	01-14
01-22	01-23	

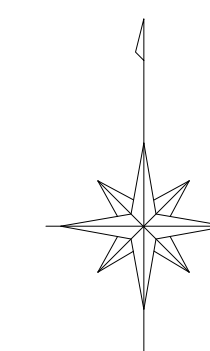


凡 例	
人 孔	
0号マンホール(円形φ75)	②
1号マンホール(円形φ90)	③
2号マンホール(円形φ120)	④
3号マンホール(円形φ150)	⑤
4号マンホール(円形φ180)	⑥
5号マンホール(210×120)	⑦
6号マンホール(260×120)	⑧
特殊マンホール	⑨
特 1号マンホール(60×90)	⑩
特 2号マンホール(120×120)	⑪
特 3号マンホール(140×120)	⑫
特 4号マンホール(180×120)	⑬
特 5号マンホール(φ150)	⑭
特 6号マンホール(φ180)	⑮
特 7号マンホール(210×210)	⑯
楕円マンホール	⑰
矩形マンホール	⑱
小口径マンホール	⑲
マンホール	⑳
ポンプ付マンホール	㉑
吐 口	㉒
仮想マンホール	㉓
管止め	㉔
流域下水道マンホール	㉕
樹	
20cm樹	●
30cm樹	●
0号マンホール樹	○
雨水樹	■
取付管のみ	◇
管止め及び小口径樹	◇
管 渠	
幹線	—
枝線	—
幹線 圧送)	—
枝線 圧送)	—
幹線 雨水)	—



令和四年三月作成

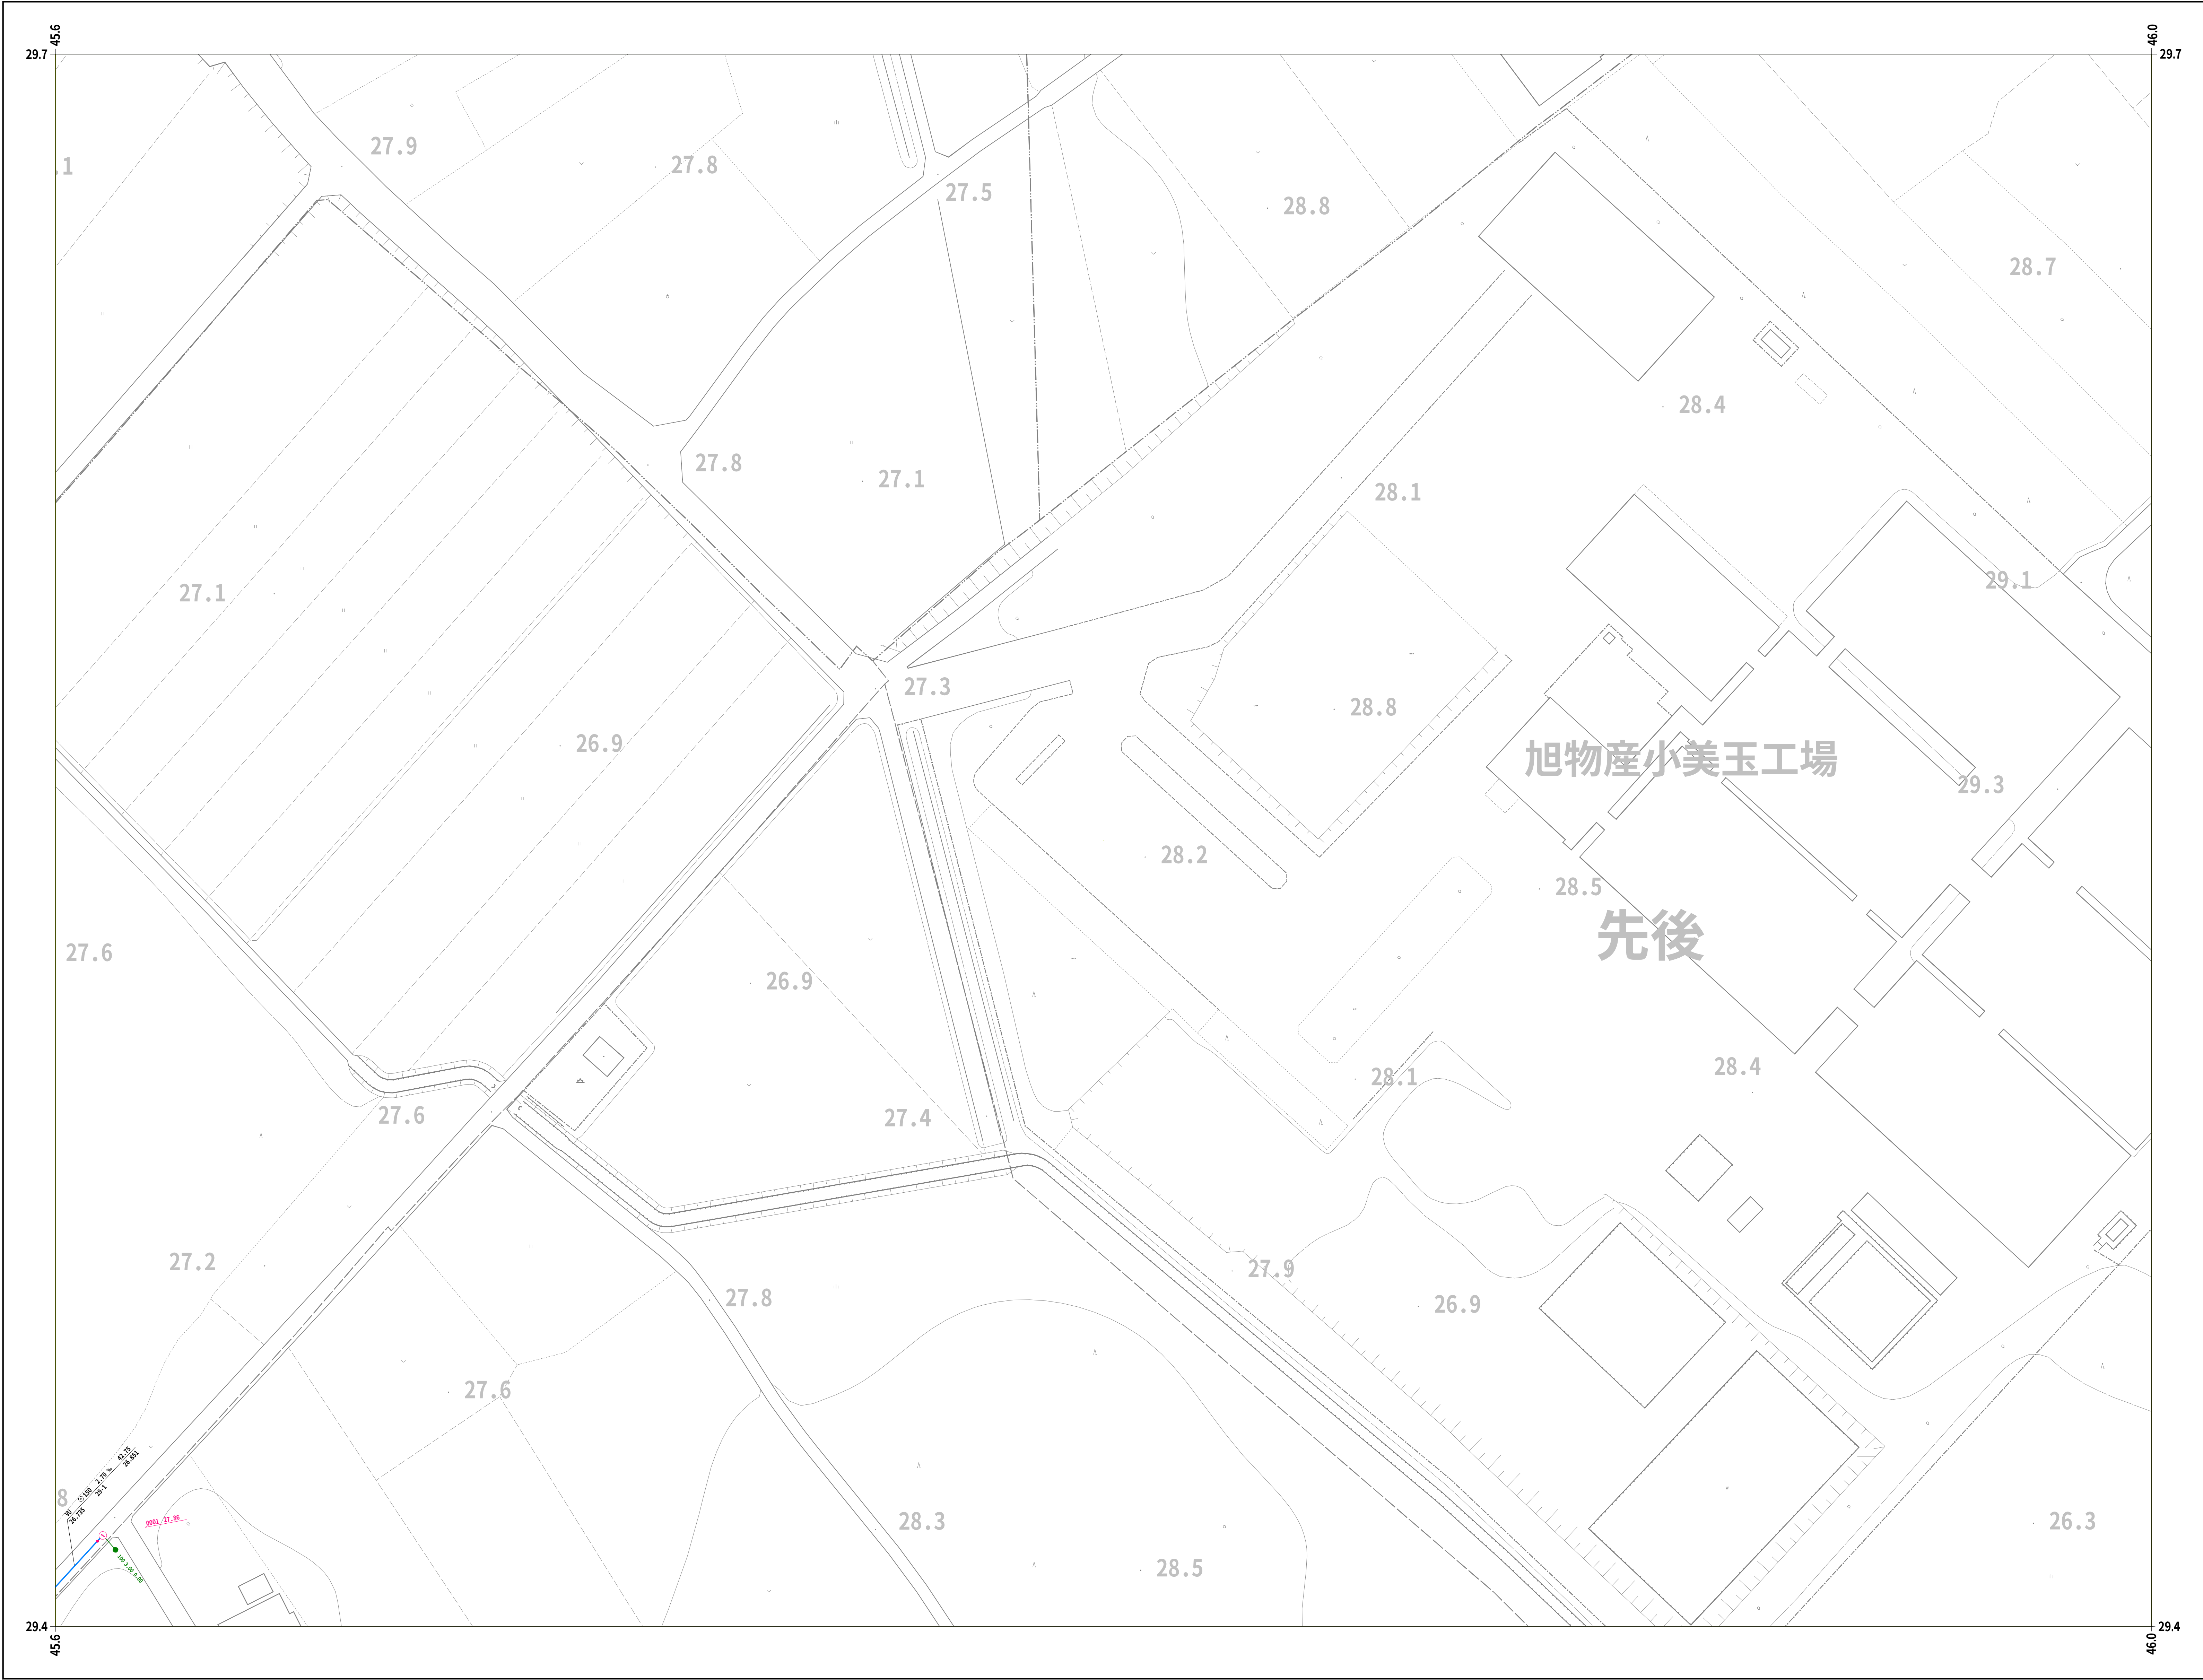

01-13	01-14	
01-23		

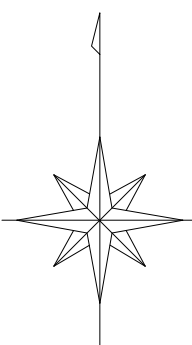

凡 例

人	孔
0号マンホール(円形Φ75)	①
1号マンホール(円形Φ90)	②
2号マンホール(円形Φ120)	③
3号マンホール(円形Φ150)	④
4号マンホール(円形Φ180)	⑤
5号マンホール(210×120)	⑥
6号マンホール(260×120)	⑦
特殊マンホール	⑧
特 1号マンホール(60×90)	⑨
特 2号マンホール(120×120)	⑩
特 3号マンホール(140×120)	⑪
特 4号マンホール(180×120)	⑫
特 5号マンホール(Φ150)	⑬
特 6号マンホール(Φ180)	⑭
特 7号マンホール(210×210)	⑮
楕円マンホール	⑯
矩形マンホール	⑰
小口径マンホール	⑱
マンシホール	⑲
ポンプ付マンホール	⑳
吐 口	㉑
仮想マンホール	㉒
管止め	㉓
流域下水道マンホール	㉔

樹

20cm樹	—●—
30cm樹	—●—
0号マンホール樹	—○—
雨水樹	—●—
取付管のみ	—○—
管止め及び小口径樹	—●—


管 渠

幹線	—
枝線	—
幹線 圧送)	—
枝線 圧送)	—
幹線 雨水)	—

記 載 例


小美玉市

1:500

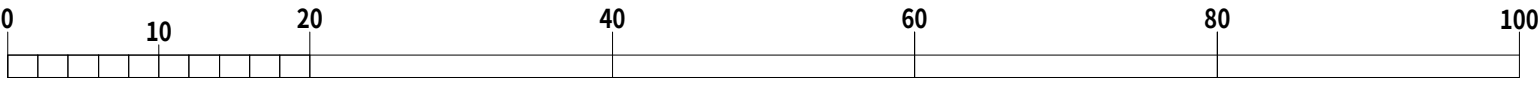


国際航業株式会社調製


令和四年三月作成

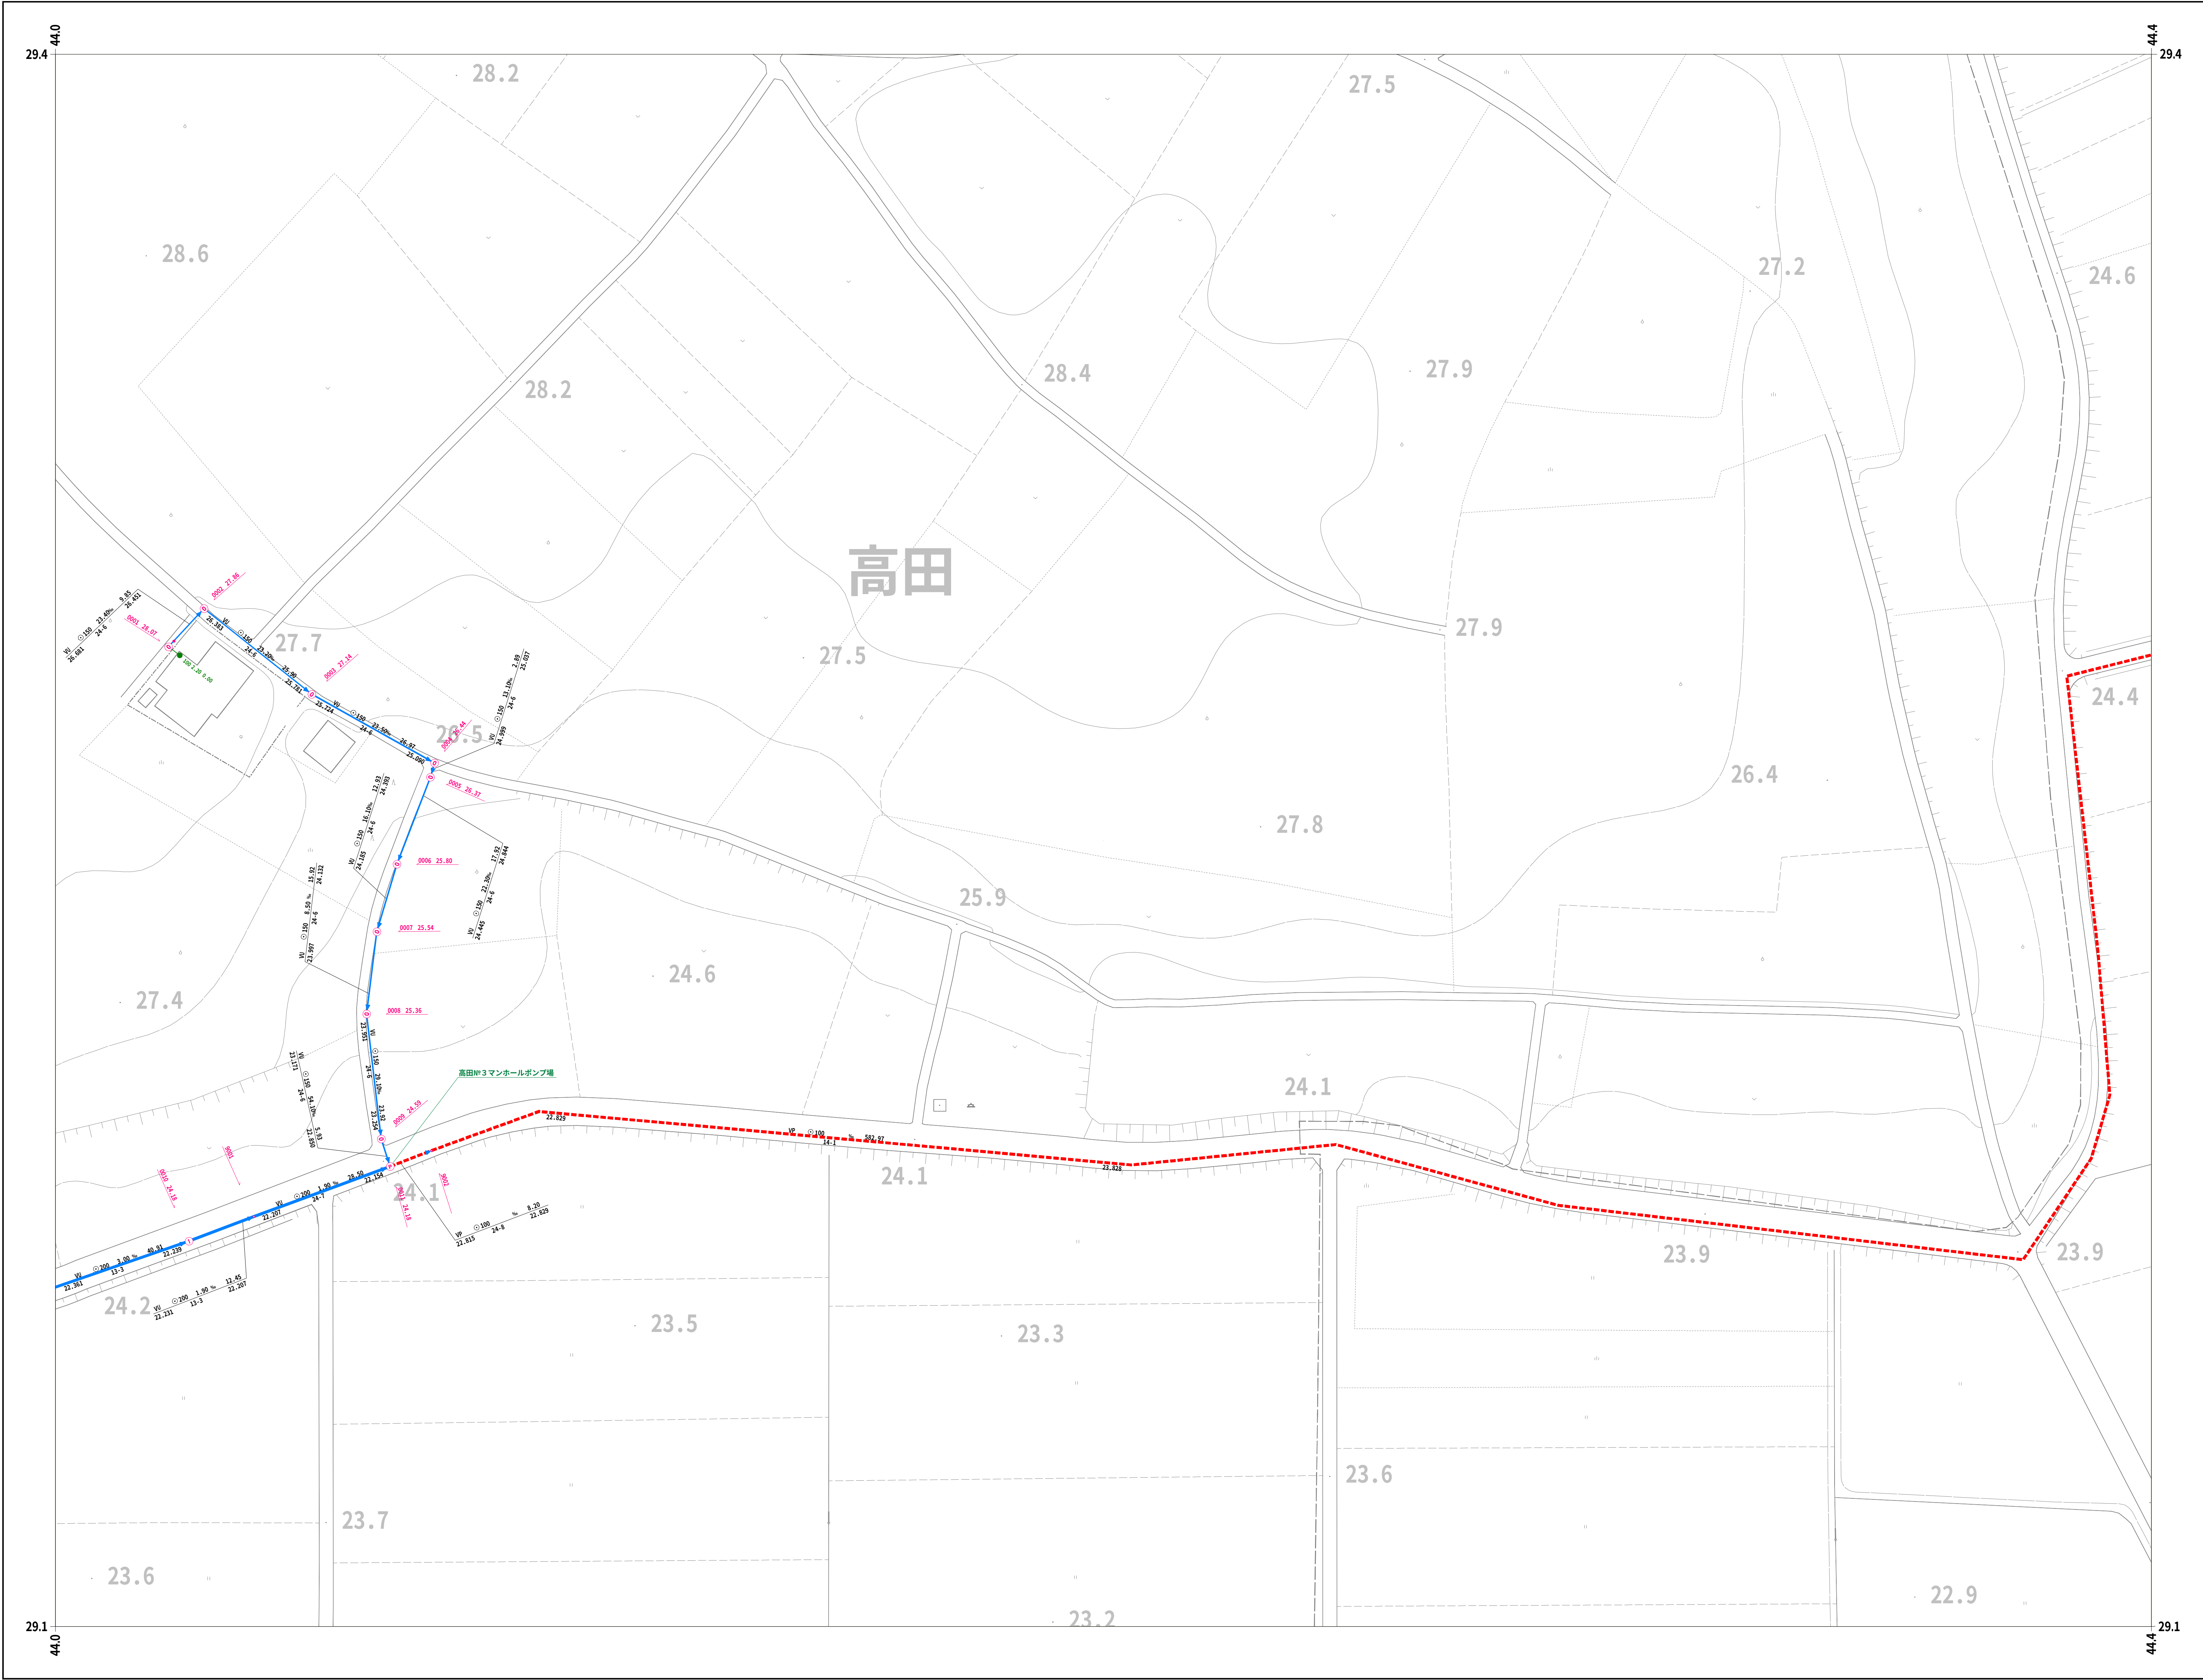

00-19	01-10	01-11
00-29	01-20	01-21
		01-31

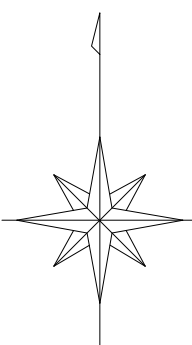


凡 例	
人 孔	
0号マンホール(円形φ75)	①
1号マンホール(円形φ90)	②
2号マンホール(円形φ120)	③
3号マンホール(円形φ150)	④
4号マンホール(円形φ180)	⑤
5号マンホール(210×120)	⑥
6号マンホール(260×120)	⑦
特殊マンホール	⑧
特 1号マンホール(60×90)	⑨
特 2号マンホール(120×120)	⑩
特 3号マンホール(140×120)	⑪
特 4号マンホール(180×120)	⑫
特 5号マンホール(φ150)	⑬
特 6号マンホール(φ180)	⑭
特 7号マンホール(210×210)	⑮
楕円マンホール	⑯
矩形マンホール	⑰
小口径マンホール	⑱
マンホール	⑲
ポンプ付マンホール	⑳
吐 口	㉑
仮想マンホール	㉒
管止め	㉓
流域下水道マンホール	㉔
樹	
20cm樹	㉕
30cm樹	㉖
0号マンホール樹	㉗
雨水樹	㉘
取付管のみ	㉙
管止め及び小口径樹	㉚
管 渠	
幹線	㉛
枝線	㉜
幹線 (圧送)	㉝
枝線 (圧送)	㉞
幹線 雨水)	㉟

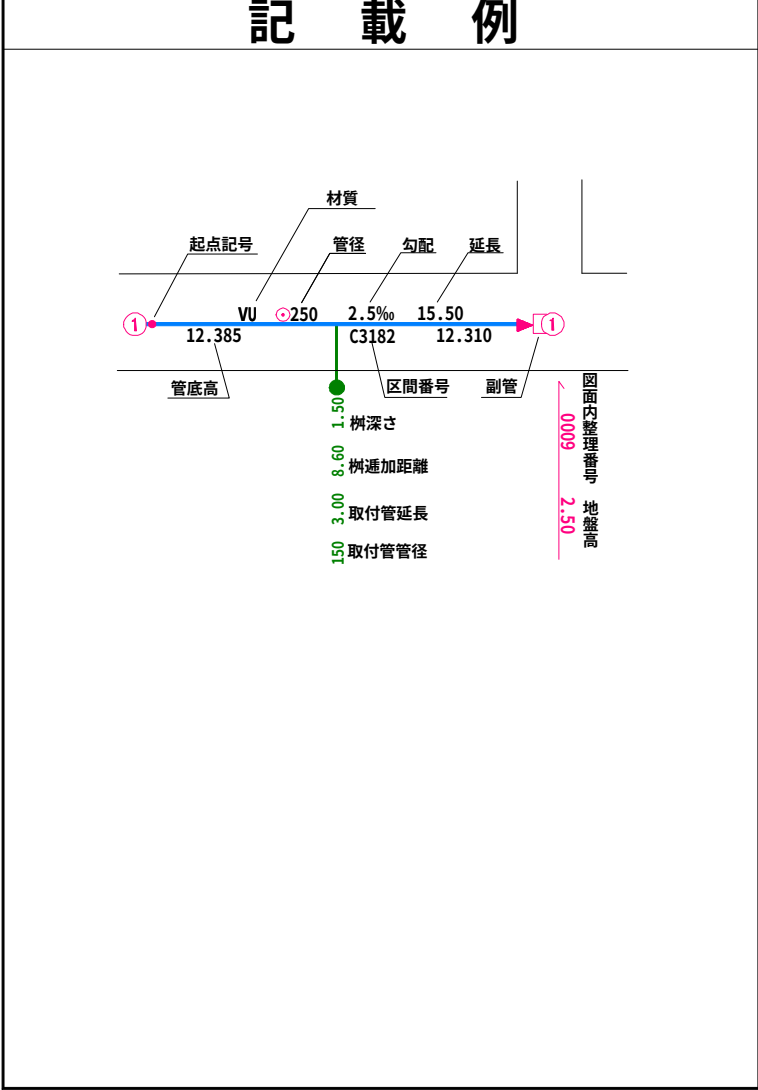

小美玉市

1:500

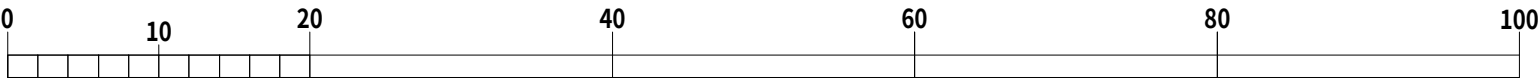


国際航業株式会社調製


令和四年三月作成



01-10	01-11	01-12
01-20	01-21	01-22
	01-31	01-32

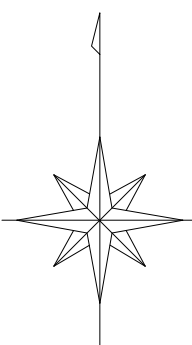


凡 例	
人	孔
0号マンホール(円形φ75)	⑦
1号マンホール(円形φ90)	①
2号マンホール(円形φ120)	②
3号マンホール(円形φ150)	③
4号マンホール(円形φ180)	④
5号マンホール(210×120)	⑤
6号マンホール(260×120)	⑥
特殊マンホール	※
特 1号マンホール(60×90)	①
特 2号マンホール(120×120)	②
特 3号マンホール(140×120)	③
特 4号マンホール(180×120)	④
特 5号マンホール(φ150)	⑤
特 6号マンホール(φ180)	⑥
特 7号マンホール(210×210)	⑦
楕円マンホール	⑧
矩形マンホール	⑨
小口径マンホール	●
マンホール	○
ポンプ付マンホール	⑩
吐 口	↑
仮想マンホール	+
管止め	—
流域下水道マンホール	⑪
樹	
20cm樹	—●—
30cm樹	—●—
0号マンホール樹	—○—
雨水樹	—●—
取付管のみ	—○—
管止め及び小口径樹	—●—
管 渠	
幹線	—
枝線	—
幹線 圧送)	—
枝線 圧送)	—
幹線 雨水)	—

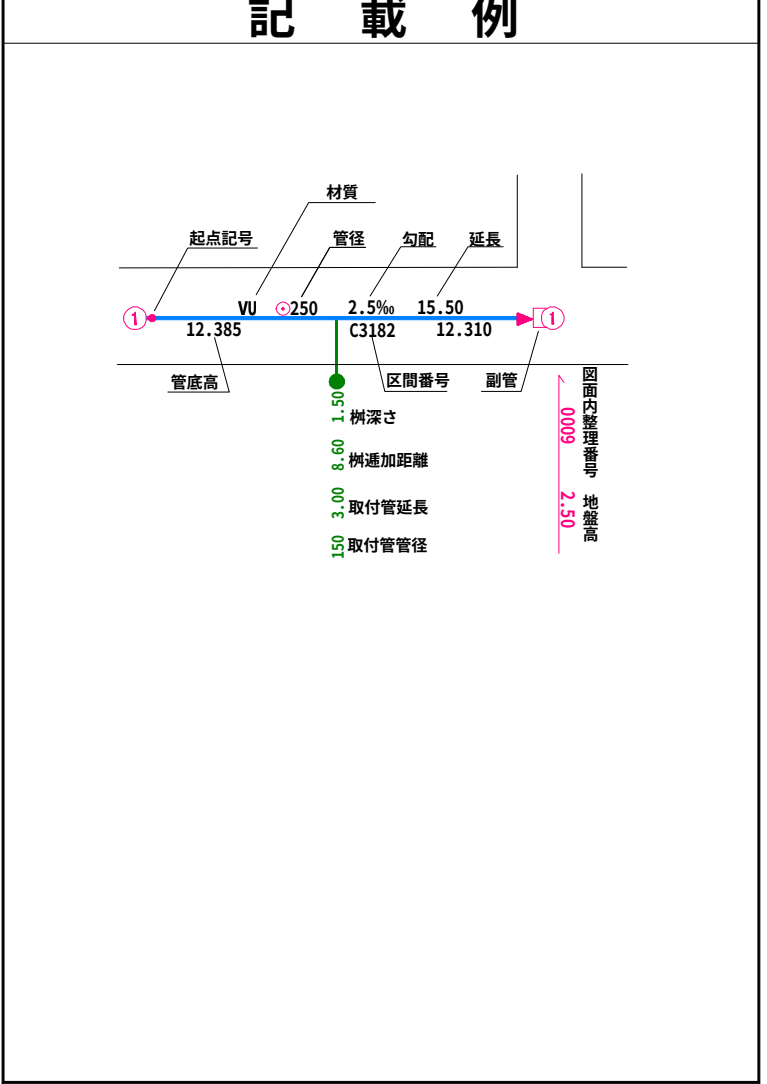


小美玉市


1:500

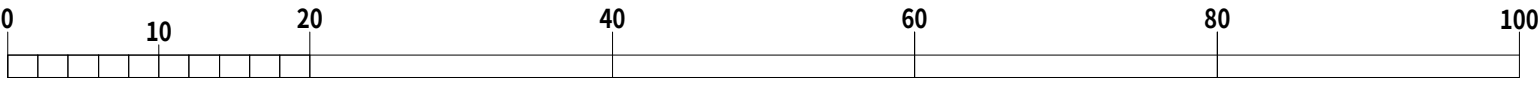

国際航業株式会社調製

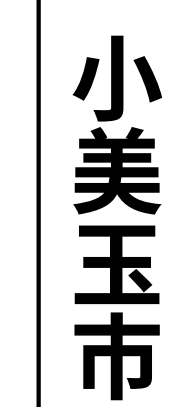

01-11	01-12	01-13
01-21	01-22	01-23
01-31	01-32	01-33

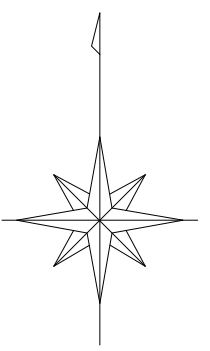


凡 例	
人	孔
0号マンホール(円形Φ75)	●
1号マンホール(円形Φ90)	●
2号マンホール(円形Φ120)	●
3号マンホール(円形Φ150)	●
4号マンホール(円形Φ180)	●
5号マンホール(210×120)	●
6号マンホール(260×120)	□
特殊マンホール	※
特1号マンホール(60×90)	①
特2号マンホール(120×120)	▲
特3号マンホール(140×120)	●
特4号マンホール(180×120)	●
特5号マンホール(Φ150)	●
特6号マンホール(Φ180)	●
特7号マンホール(210×210)	□
楕円マンホール	◇
矩形マンホール	⊞
小口径マンホール	●
マンホール	●
ポンプ付マンホール	ト
吐 口	ト
仮想マンホール	・
管止め	・
流域下水道マンホール	●
樹	
20cm樹	—●—
30cm樹	—●—
0号マンホール樹	—○—
雨水樹	—●—
取付管のみ	—◇—
管止め及び小口径樹	—●—
管	渠
幹線	—
枝線	—
幹線 (圧送)	—
枝線 (圧送)	—
幹線 雨水	—

例 載 記


国道番号 町 区画番号 距離 距離記号 距離 国道番号 町 区画番号 距離 距離記号 距離

① 町界線
② 町界線距離
③ 町界線延長
④ 町界線幅員
⑤ 町界線面積

01-12	01-13	01-14
01-22	01-23	
01-32	01-33	

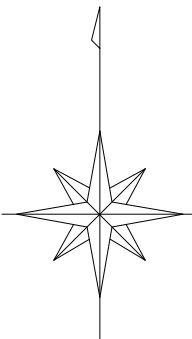


凡 例	
人	孔
0号マンホール(円形φ75)	⑦
1号マンホール(円形φ90)	①
2号マンホール(円形φ120)	②
3号マンホール(円形φ150)	③
4号マンホール(円形φ180)	④
5号マンホール(210×120)	⑤
6号マンホール(260×120)	⑥
特殊マンホール	※
特 1号マンホール(60×90)	①
特 2号マンホール(120×120)	②
特 3号マンホール(140×120)	③
特 4号マンホール(180×120)	④
特 5号マンホール(φ150)	⑤
特 6号マンホール(φ180)	⑥
特 7号マンホール(210×210)	⑦
楕円マンホール	◇
矩形マンホール	□
小口径マンホール	●
マンシホール	○
ポンプ付マンホール	⊕
吐 口	↑
仮想マンホール	×
管止め	┘
流域下水道マンホール	⑧
樹	
20cm樹	—●—
30cm樹	—●—
0号マンホール樹	—○—
雨水樹	—●—
取付管のみ	—○—
管止め及び小口径樹	—●—
管 渠	
幹線	—
枝線	—
幹線 圧送)	---
枝線 圧送)	---
幹線 雨水)	---

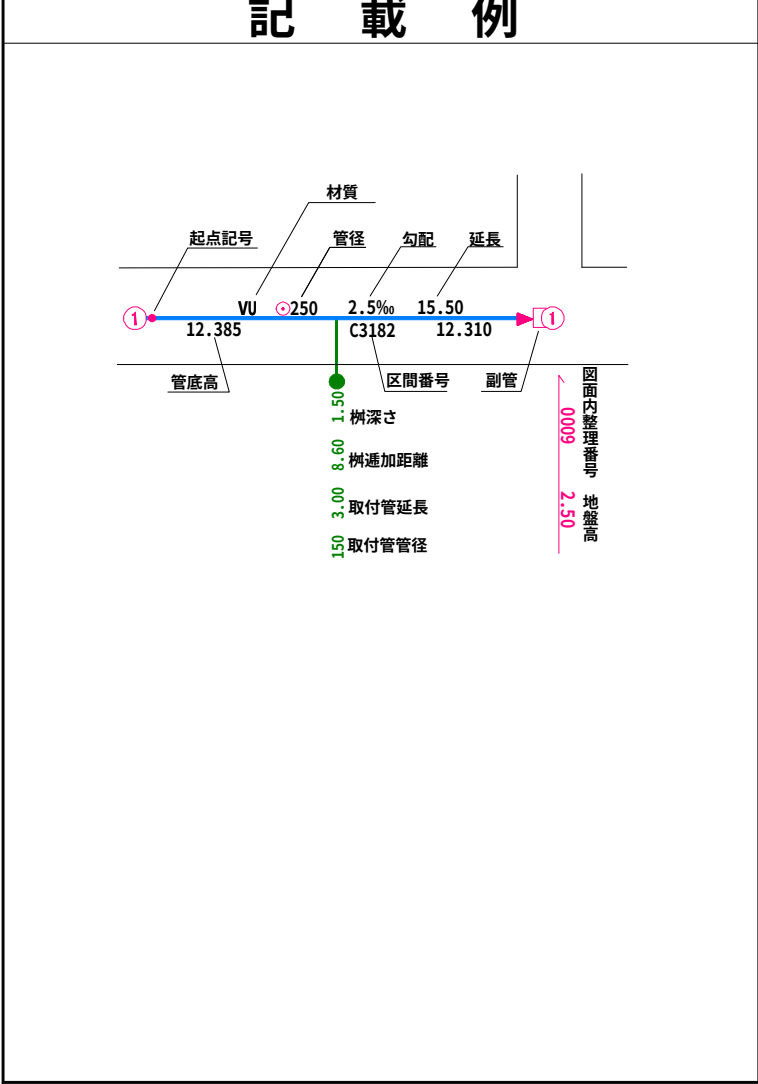

小美玉市


1:500

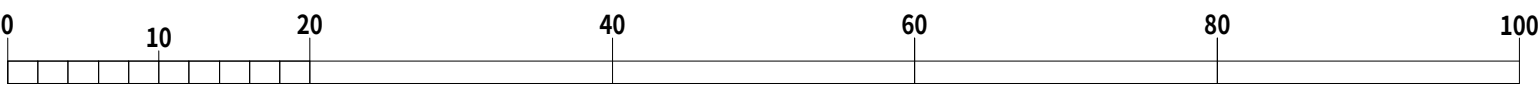


令和四年三月作成

国際航業株式会社調製


令和四年三月作成

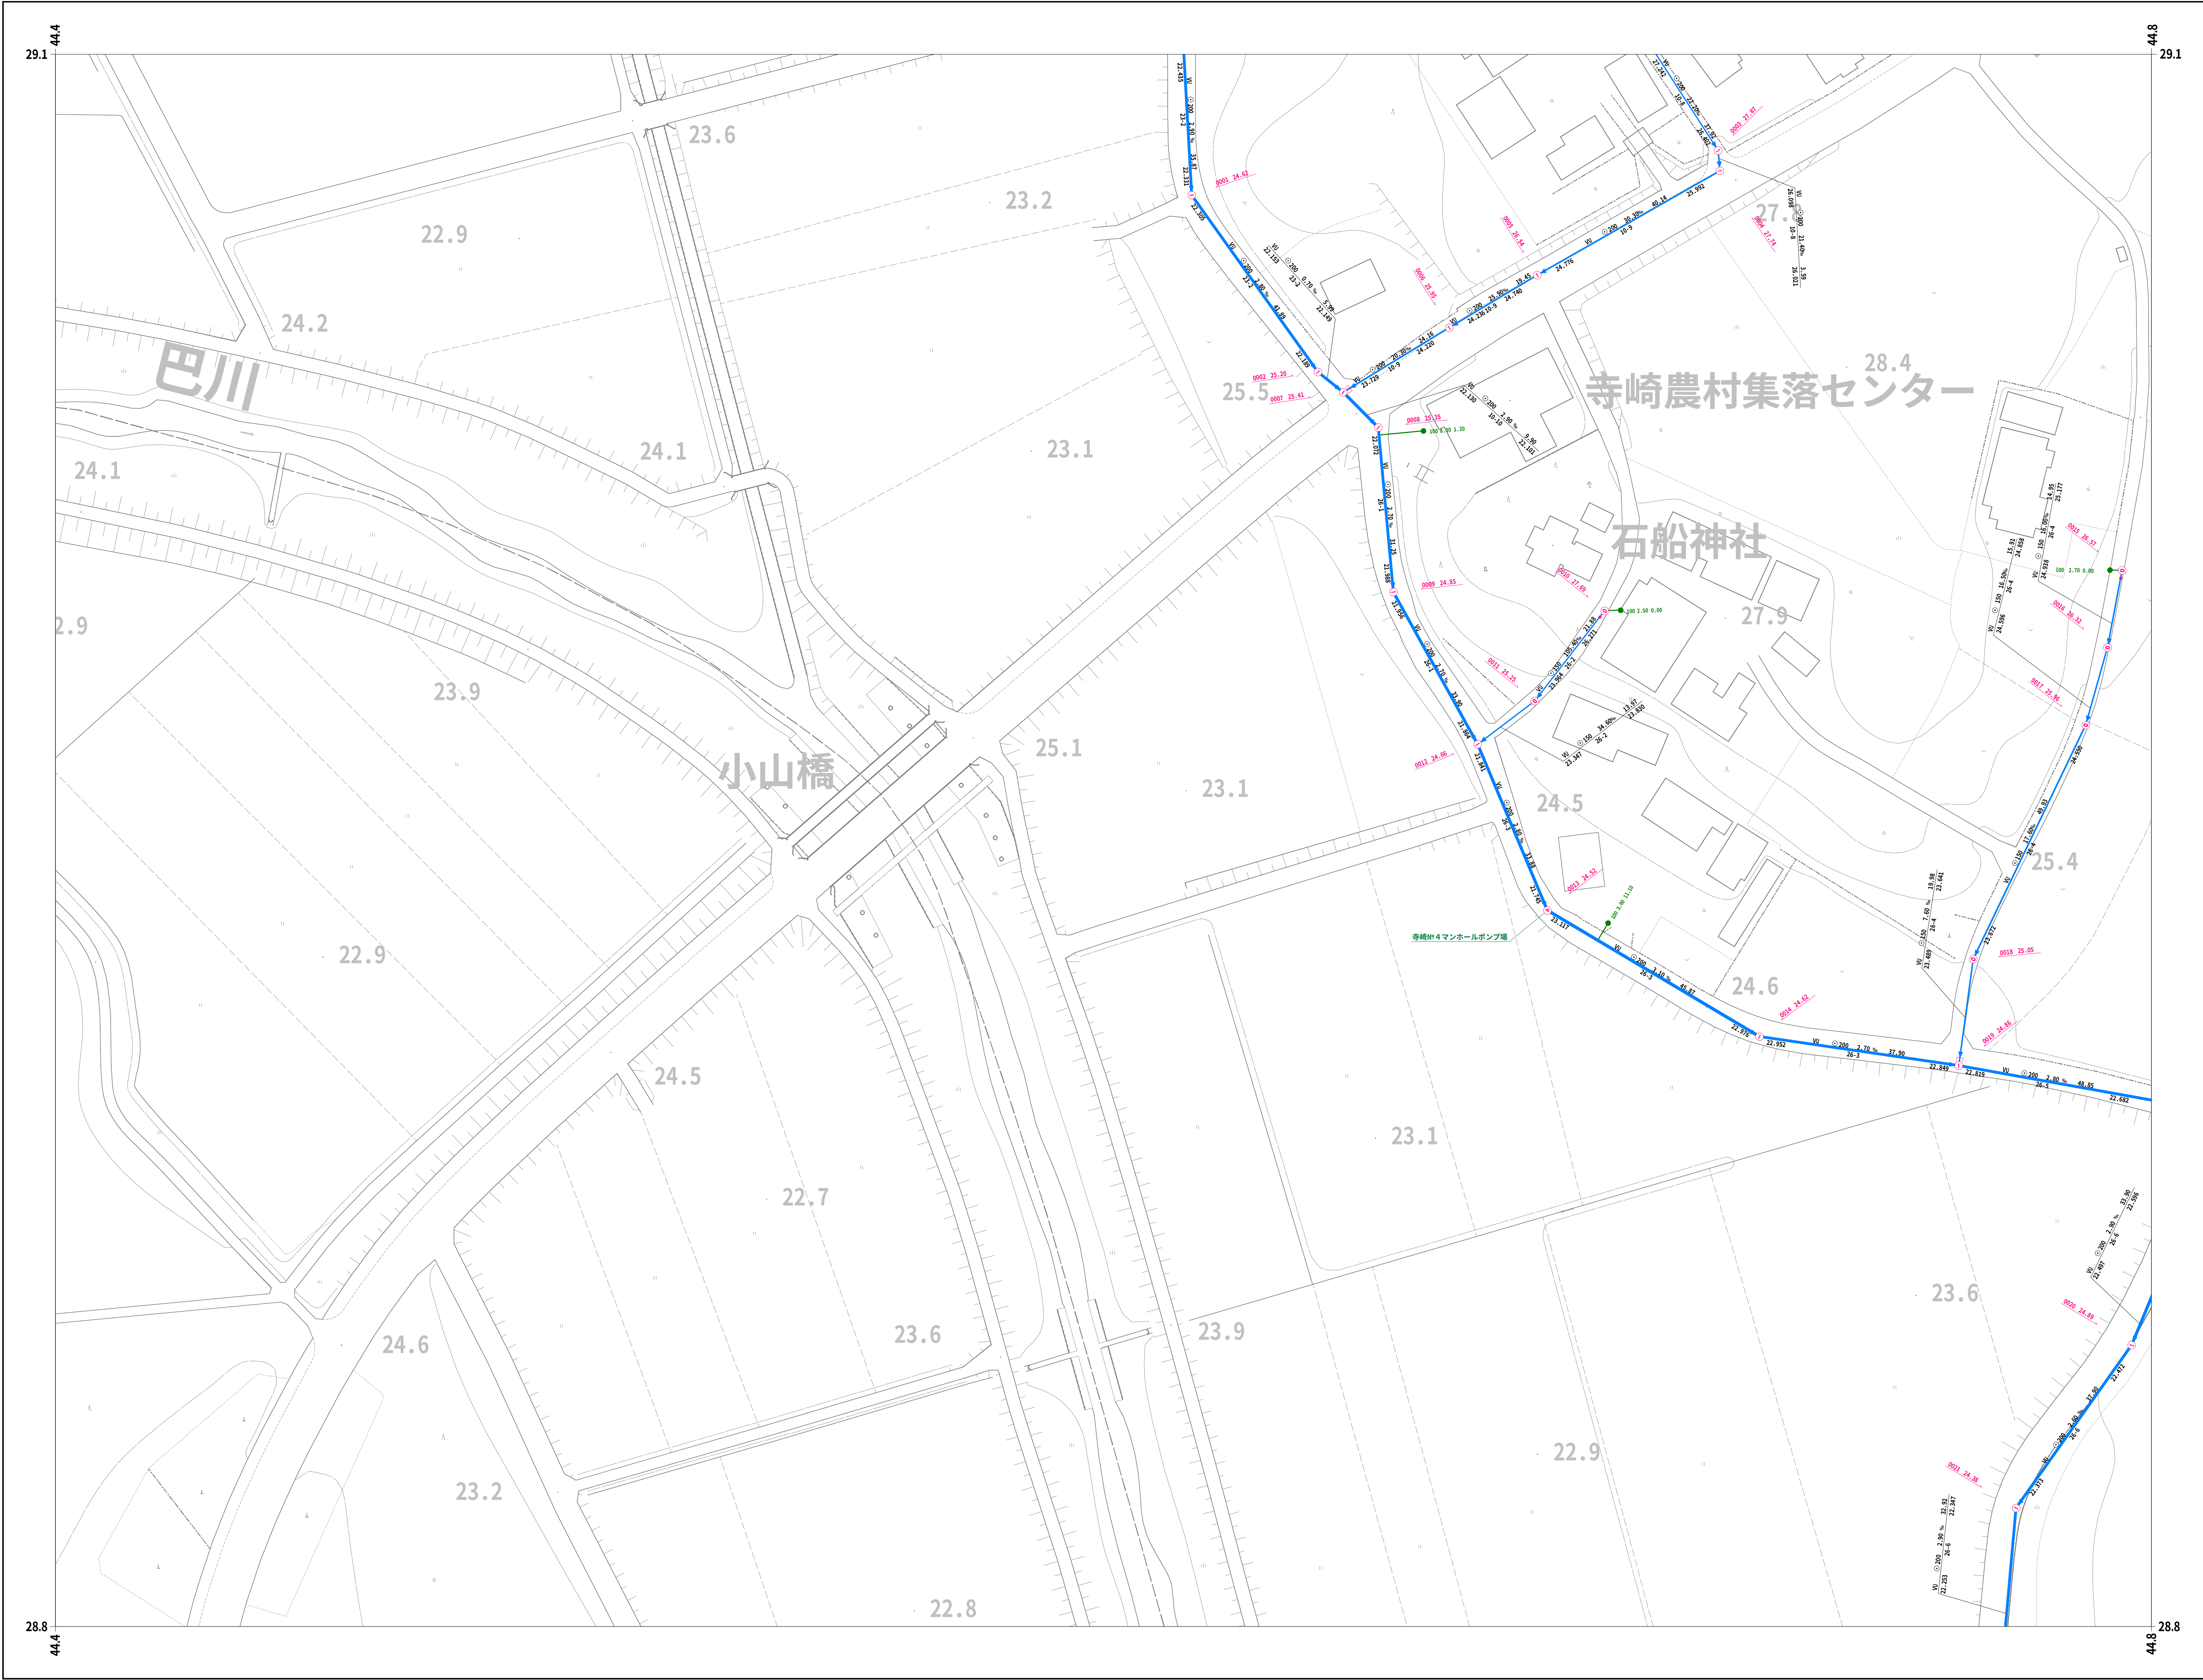

01-20	01-21	01-22
	01-31	01-32
	01-41	01-42

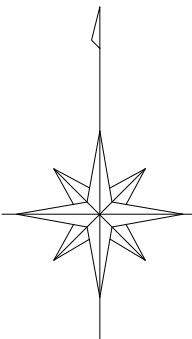


凡 例	
人	孔
0号マンホール(円形φ75)	①
1号マンホール(円形φ90)	②
2号マンホール(円形φ120)	③
3号マンホール(円形φ150)	④
4号マンホール(円形φ180)	⑤
5号マンホール(210×120)	⑥
6号マンホール(260×120)	⑦
特殊マンホール	⑧
特 1号マンホール(60×90)	⑨
特 2号マンホール(120×120)	⑩
特 3号マンホール(140×120)	⑪
特 4号マンホール(180×120)	⑫
特 5号マンホール(φ150)	⑬
特 6号マンホール(φ180)	⑭
特 7号マンホール(210×210)	⑮
楕円マンホール	⑯
矩形マンホール	⑰
小口径マンホール	●
マンホール	○
ポンプ付マンホール	⊕
吐 口	↑
仮想マンホール	×
管止め	┘
流域下水道マンホール	①
樹	
20cm樹	—●—
30cm樹	—→—
0号マンホール樹	—○—
雨水樹	—●—
取付管のみ	—○—
管止め及び小口径樹	—●—
管 渠	
幹線	—
枝線	—
幹線 圧送)	---
枝線 圧送)	---
幹線 雨水)	—

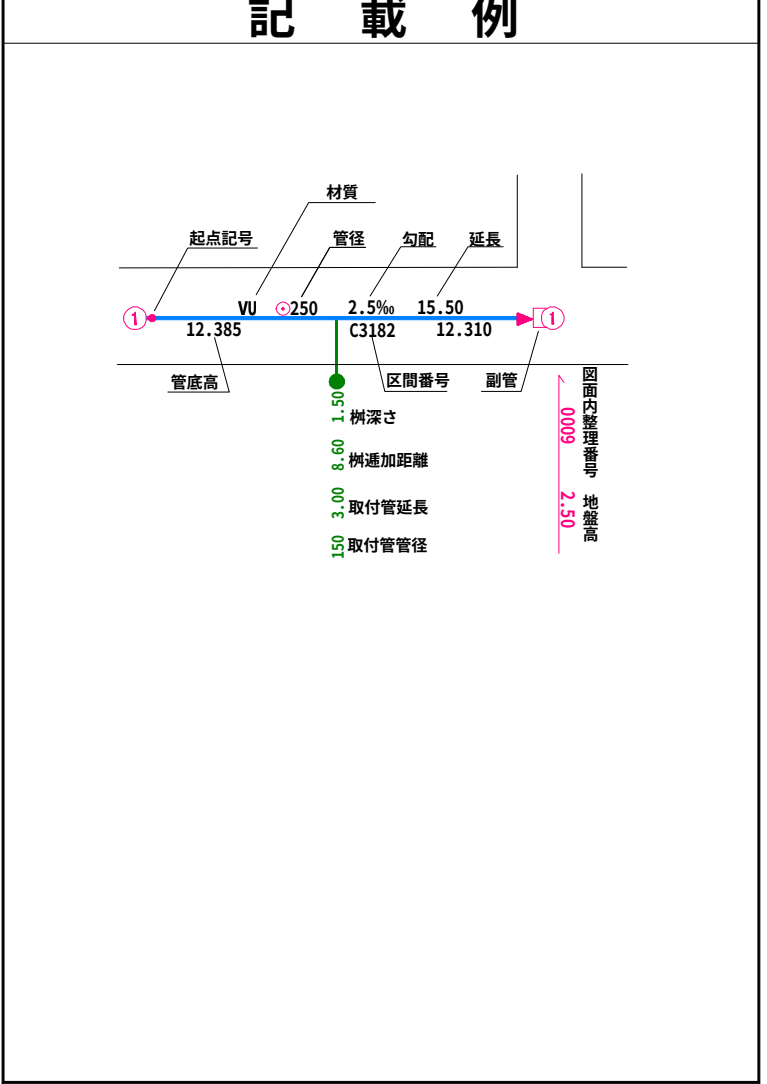


小美玉市

1:500

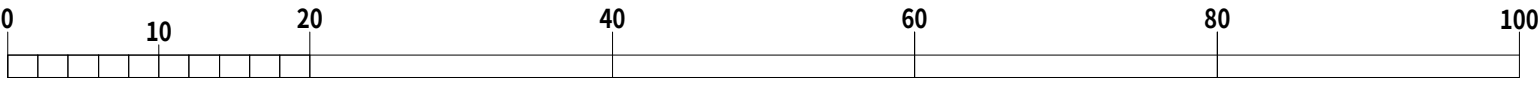


国際航業株式会社調製


令和四年三月作成

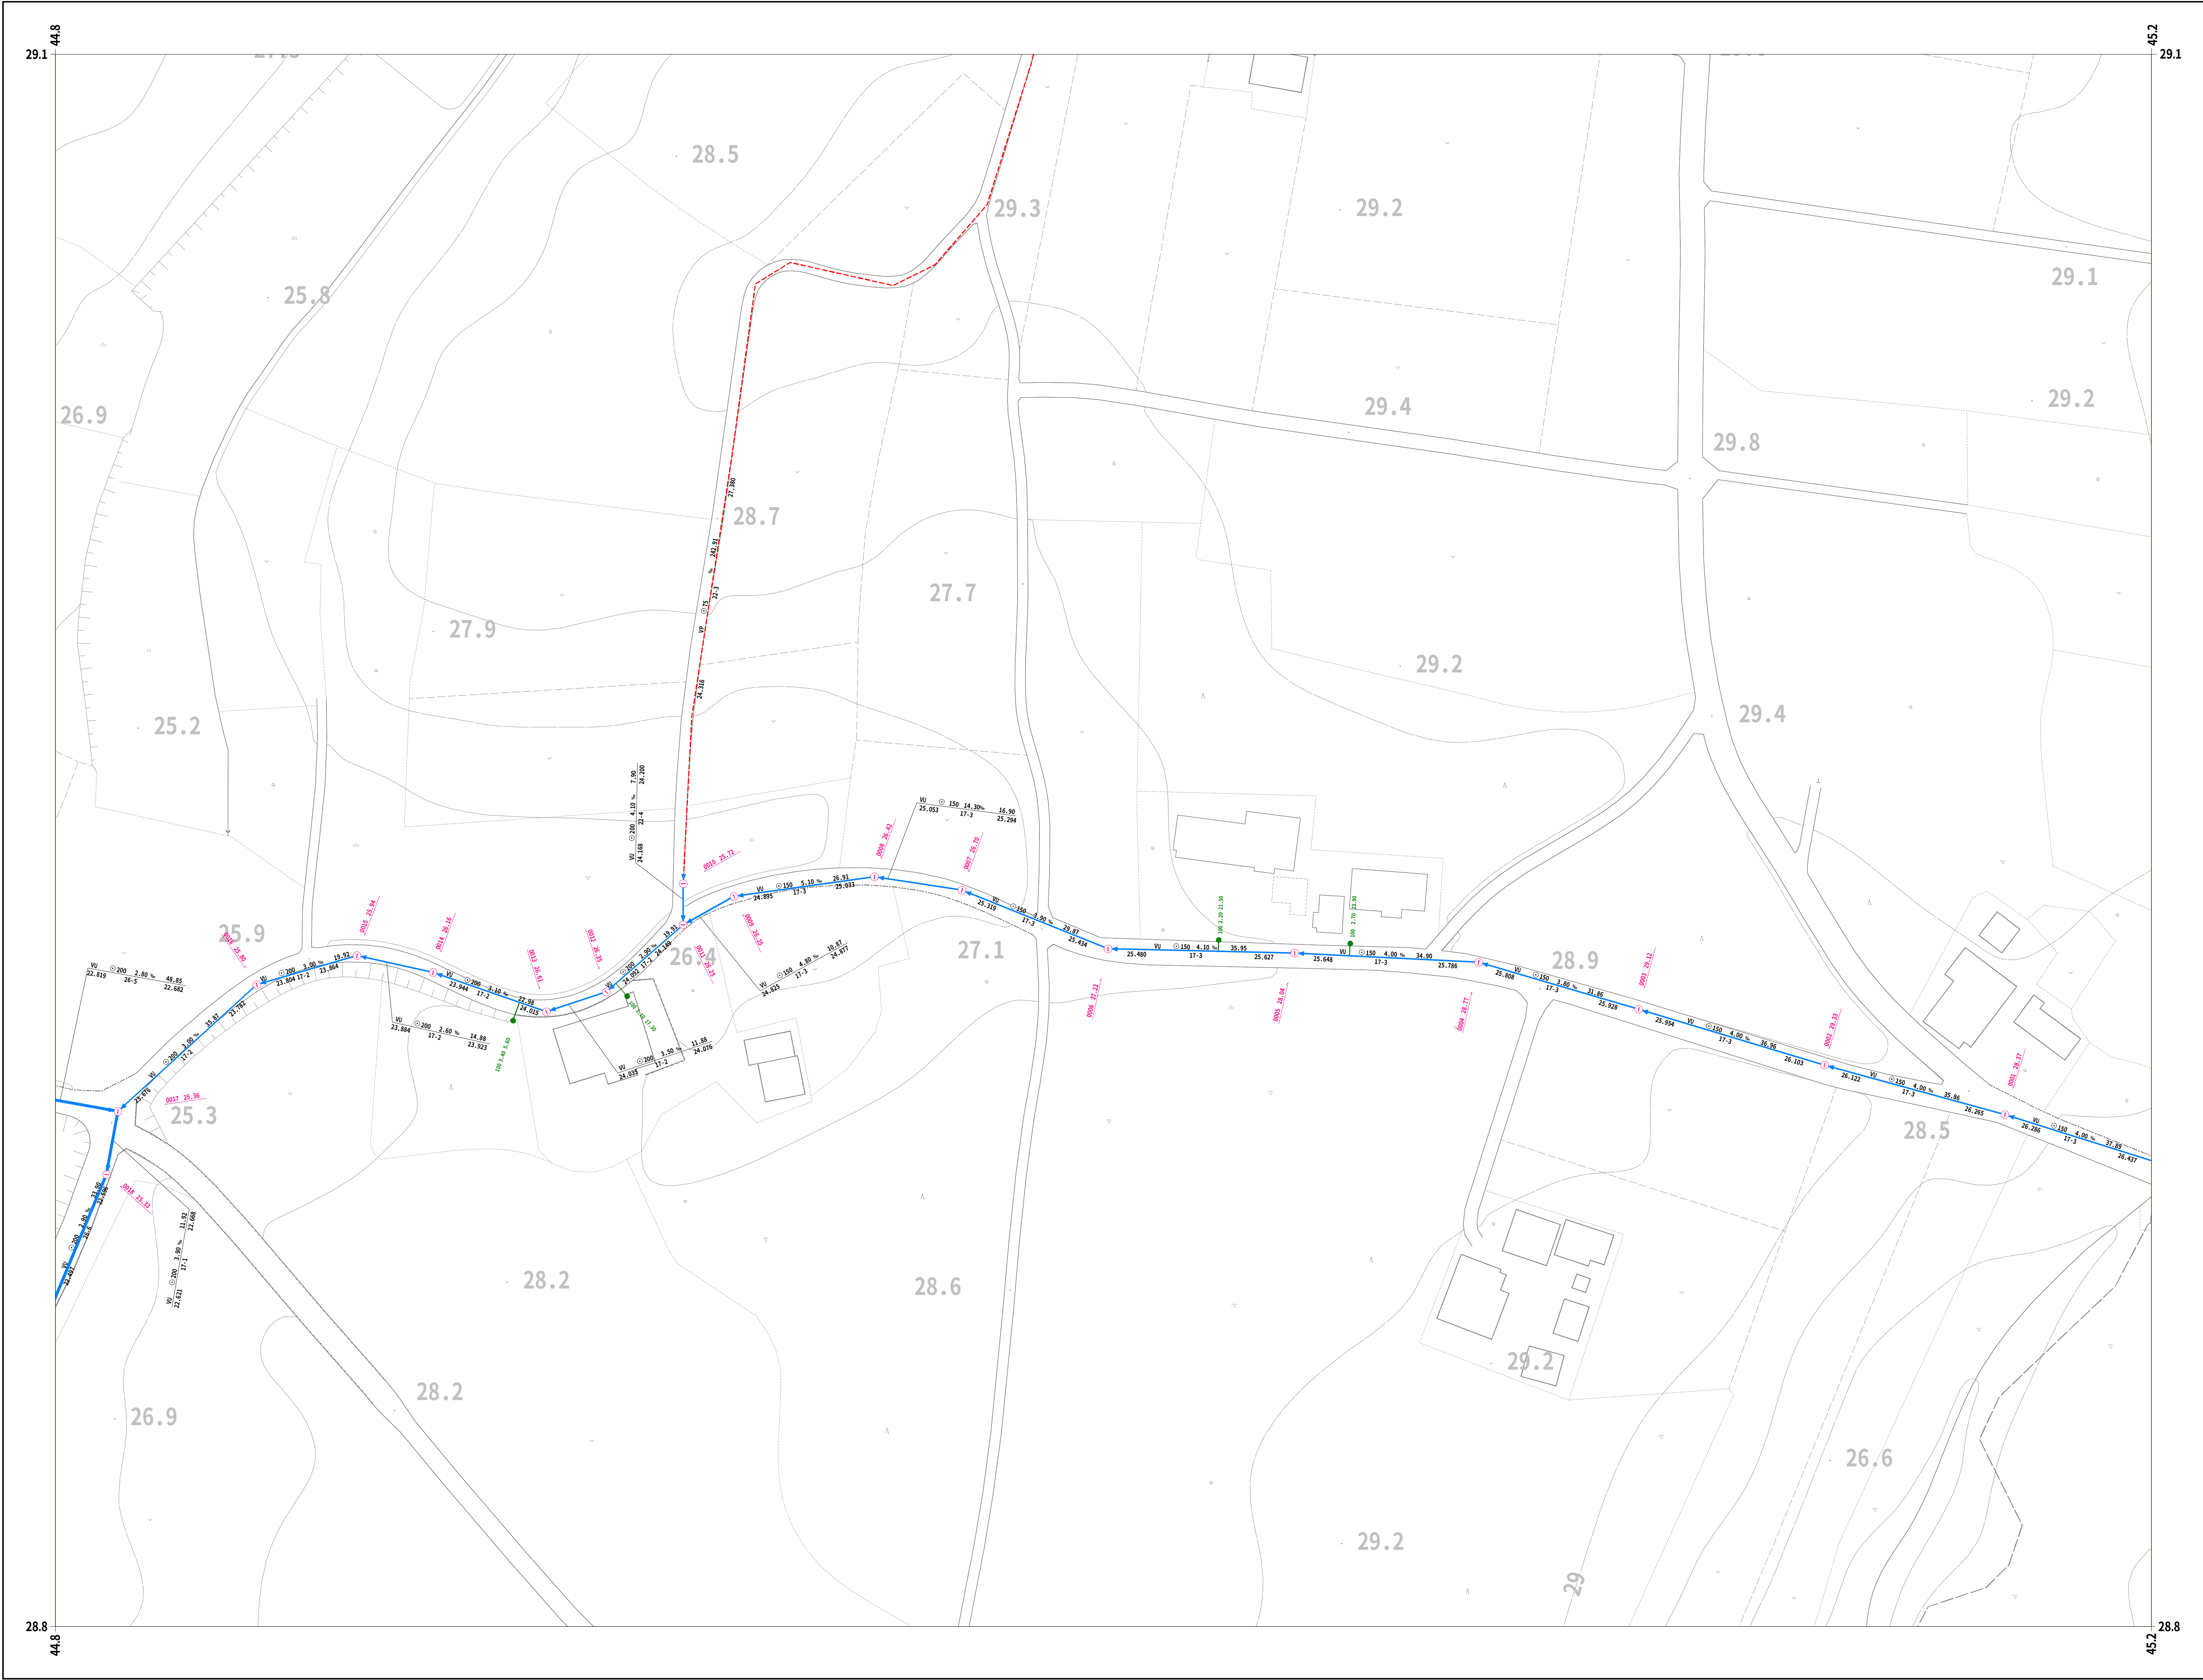

01-21	01-22	01-23
01-31	01-32	01-33
01-41	01-42	01-43

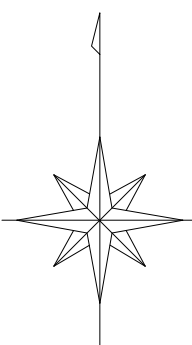


凡 例	
人	孔
0号マンホール(円形φ75)	①
1号マンホール(円形φ90)	②
2号マンホール(円形φ120)	③
3号マンホール(円形φ150)	④
4号マンホール(円形φ180)	⑤
5号マンホール(210×120)	⑥
6号マンホール(260×120)	⑦
特殊マンホール	⑧
特 1号マンホール(60×90)	⑨
特 2号マンホール(120×120)	⑩
特 3号マンホール(140×120)	⑪
特 4号マンホール(180×120)	⑫
特 5号マンホール(φ150)	⑬
特 6号マンホール(φ180)	⑭
特 7号マンホール(210×210)	⑮
楕円マンホール	⑯
矩形マンホール	⑰
小口径マンホール	⑱
マンシホール	⑲
ポンプ付マンホール	⑳
吐 口	㉑
仮想マンホール	㉒
管止め	㉓
流域下水道マンホール	㉔
樹	
20cm樹	㉕
30cm樹	㉖
0号マンホール樹	㉗
雨水樹	㉘
取付管のみ	㉙
管止め及び小口径樹	㉚
管 渠	
幹線	㉛
枝線	㉜
幹線 圧送)	㉝
枝線 圧送)	㉞
幹線 雨水)	㉟

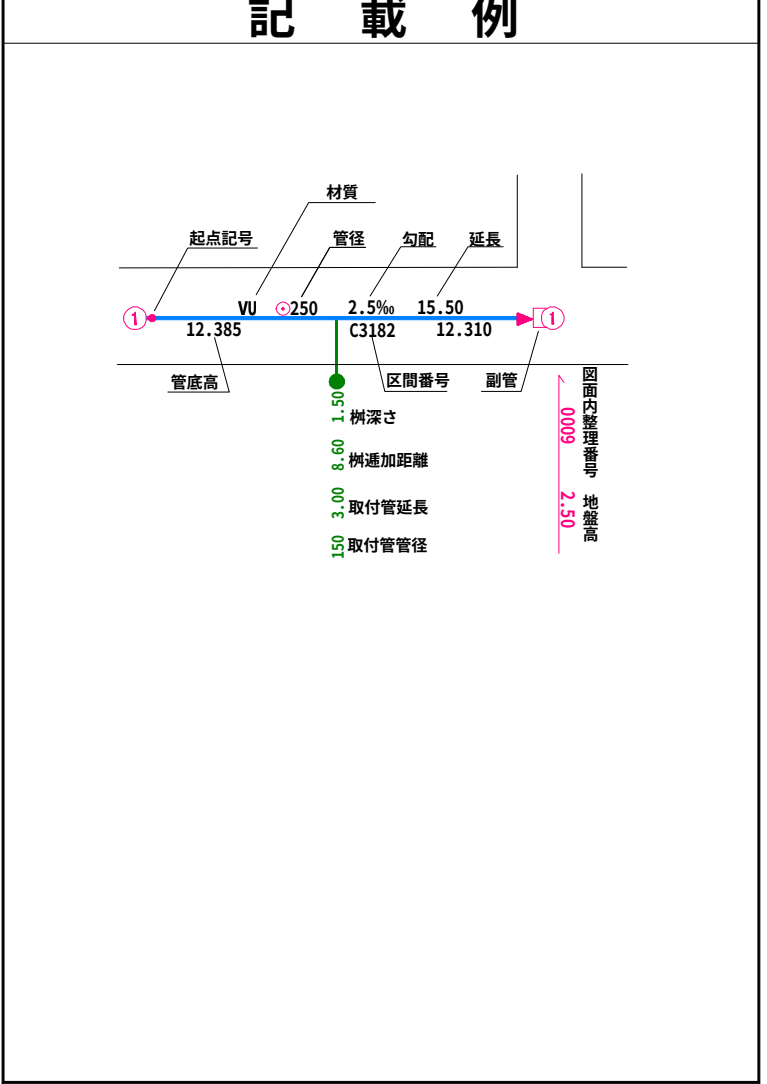


小美玉市

1:500

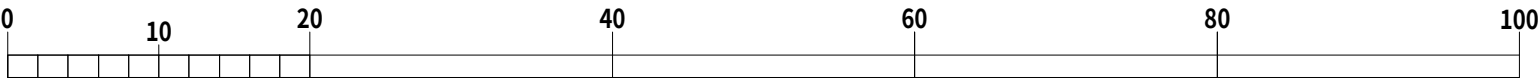


国際航業株式会社調製


令和四年三月作成

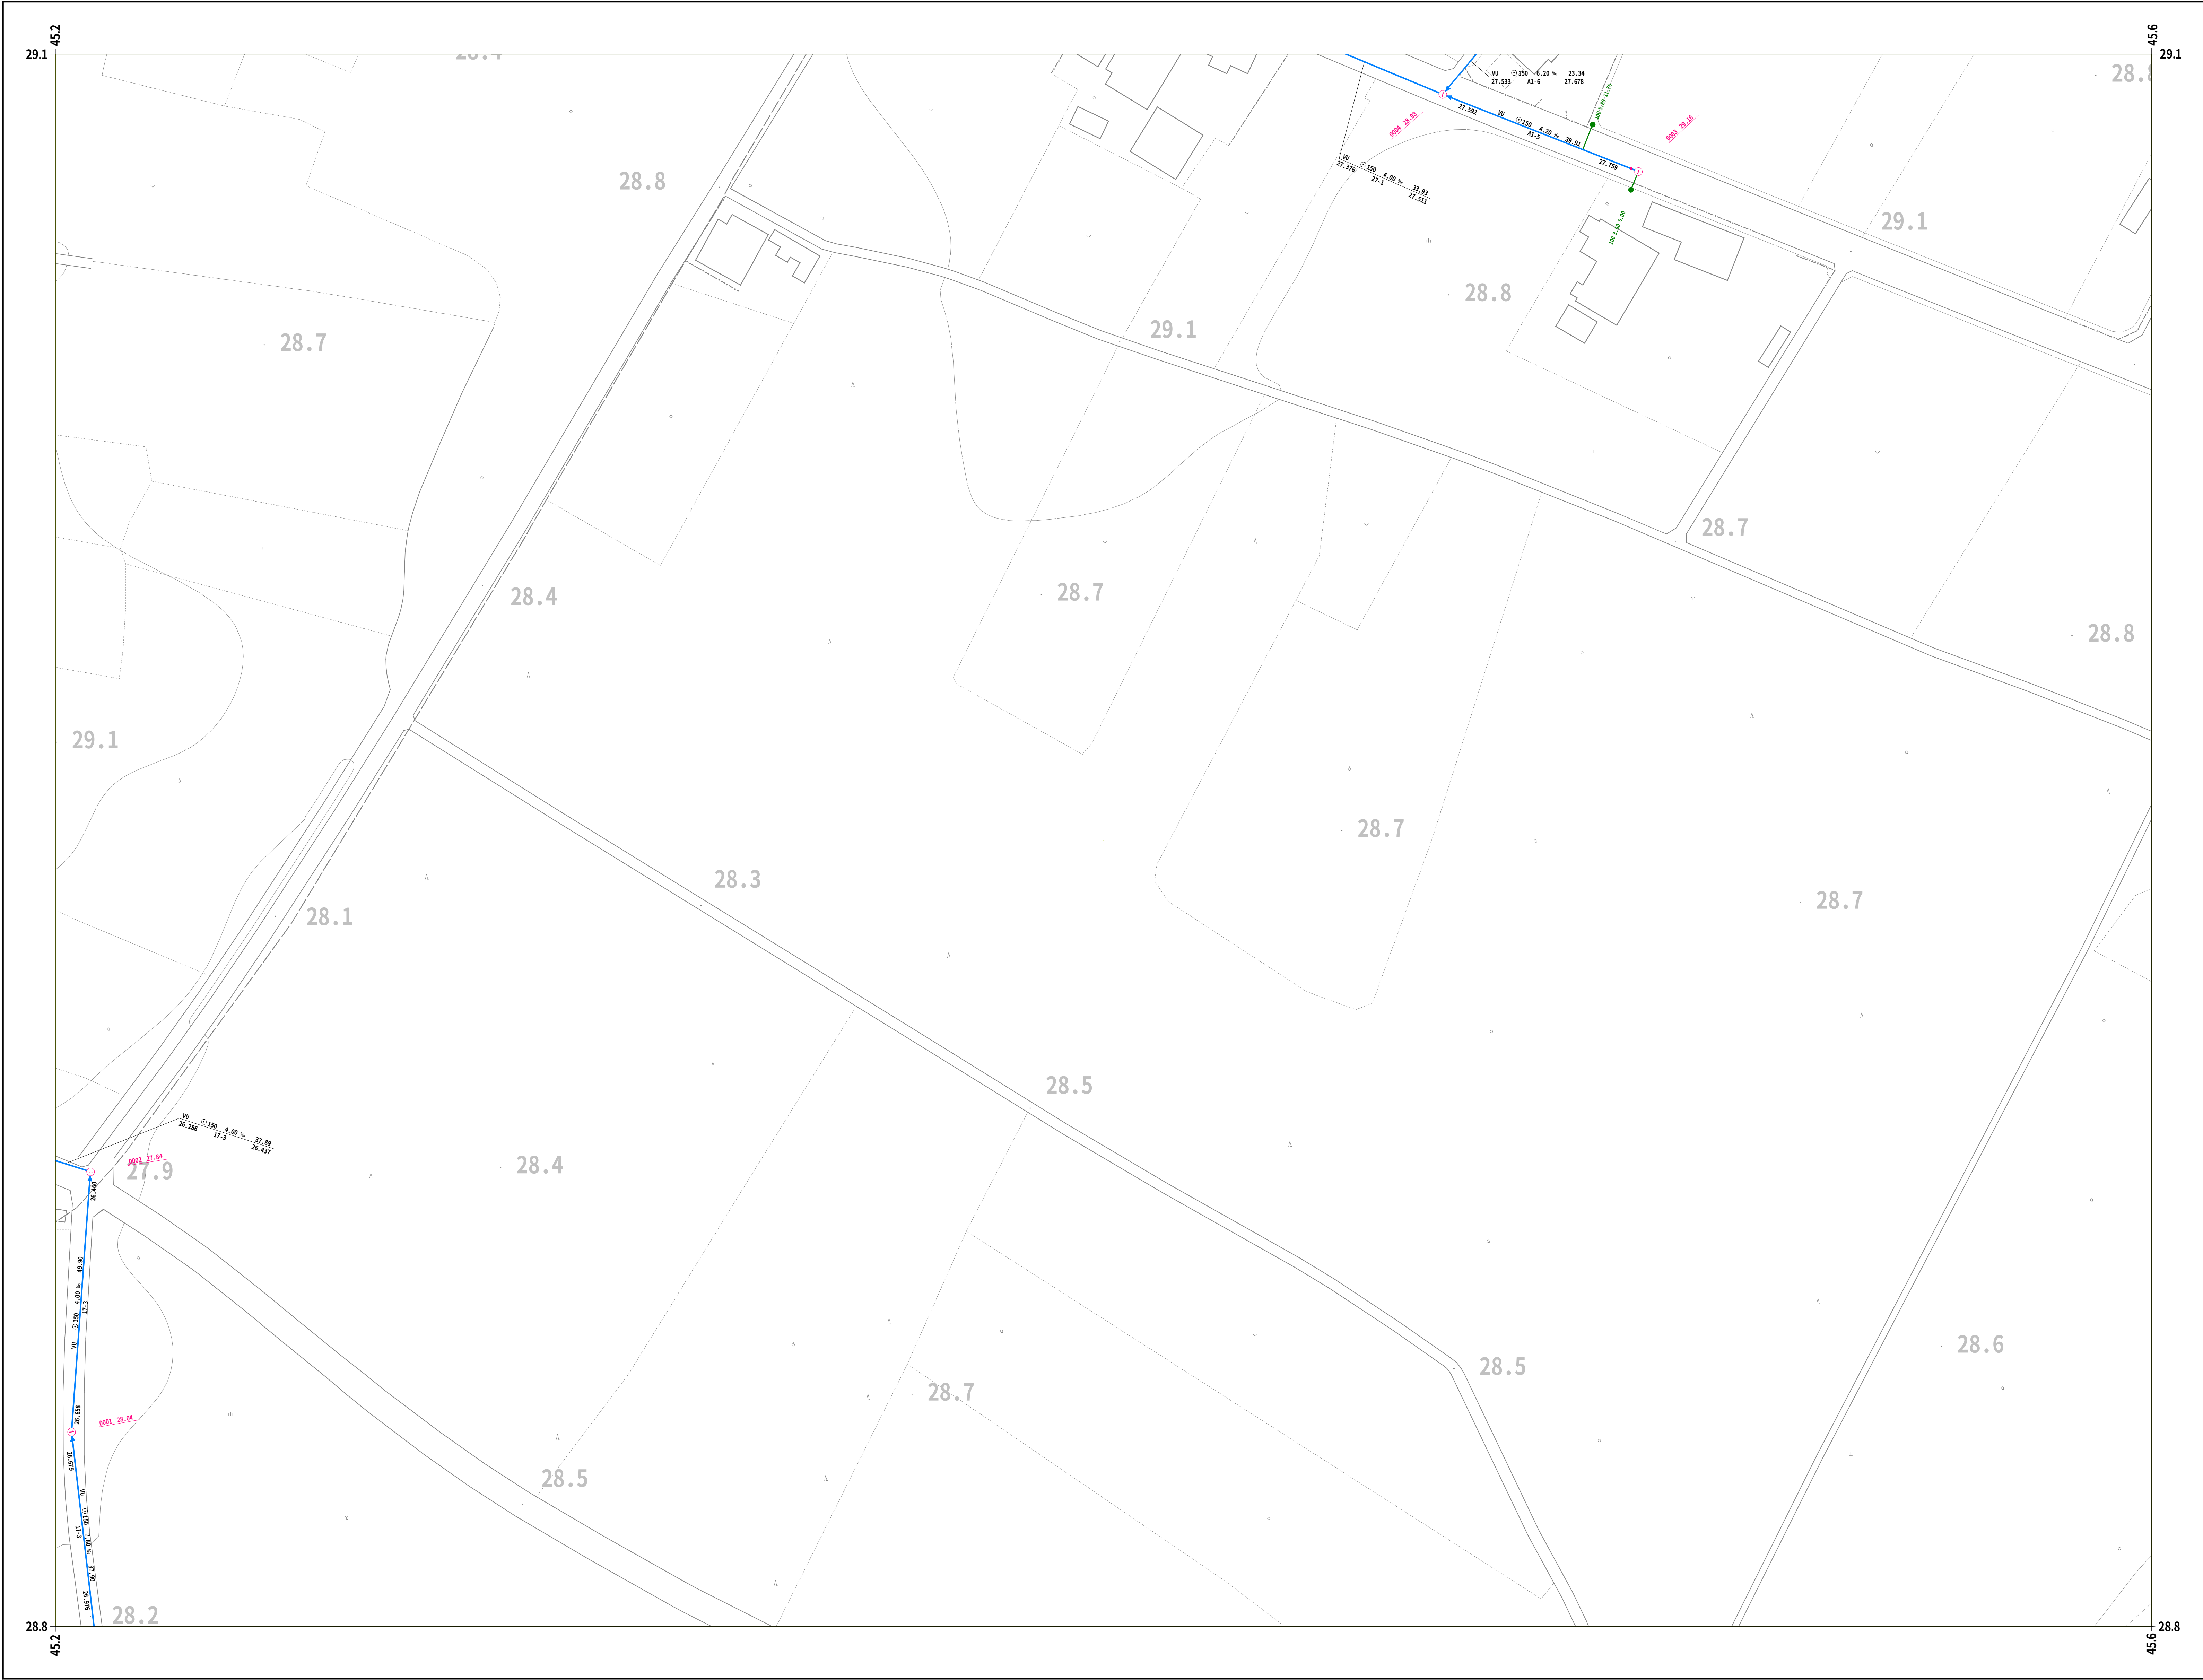

01-22	01-23	
01-32	01-33	
01-42	01-43	

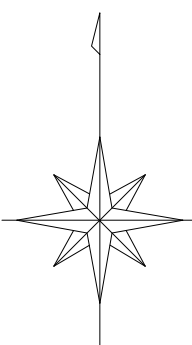


凡 例	
人	孔
0号マンホール(円形φ75)	①
1号マンホール(円形φ90)	②
2号マンホール(円形φ120)	③
3号マンホール(円形φ150)	④
4号マンホール(円形φ180)	⑤
5号マンホール(210×120)	⑥
6号マンホール(260×120)	⑦
特殊マンホール	⑧
特 1号マンホール(60×90)	⑨
特 2号マンホール(120×120)	⑩
特 3号マンホール(140×120)	⑪
特 4号マンホール(180×120)	⑫
特 5号マンホール(φ150)	⑬
特 6号マンホール(φ180)	⑭
特 7号マンホール(210×210)	⑮
楕円マンホール	⑯
矩形マンホール	⑰
小口径マンホール	⑱
マンシンホール	⑲
ポンプ付マンホール	⑳
吐 口	㉑
仮想マンホール	㉒
管止め	㉓
流域下水道マンホール	㉔
樹	
20cm樹	①
30cm樹	②
0号マンホール樹	③
雨水樹	④
取付管のみ	⑤
管止め及び小口径樹	⑥
管 渠	
幹線	①
枝線	②
幹線 圧送)	③
枝線 圧送)	④
幹線 雨水)	⑤

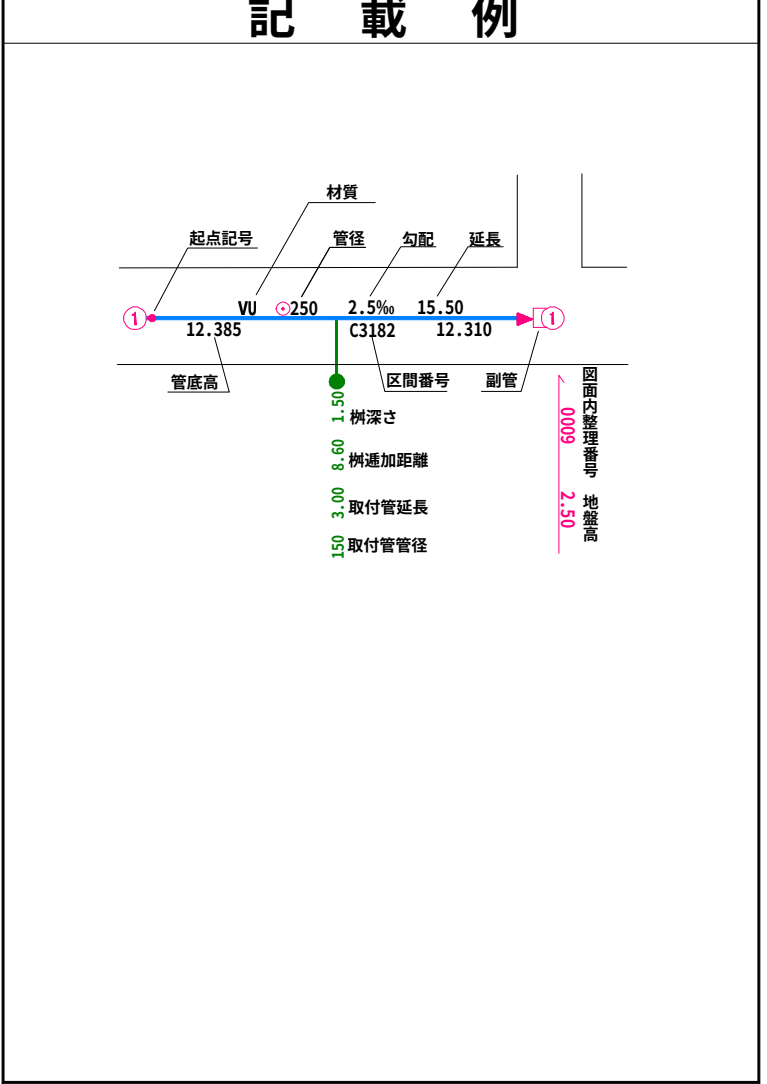



小美玉市

1:500

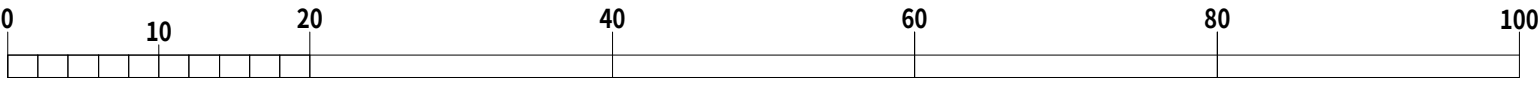

国際航業株式会社調製

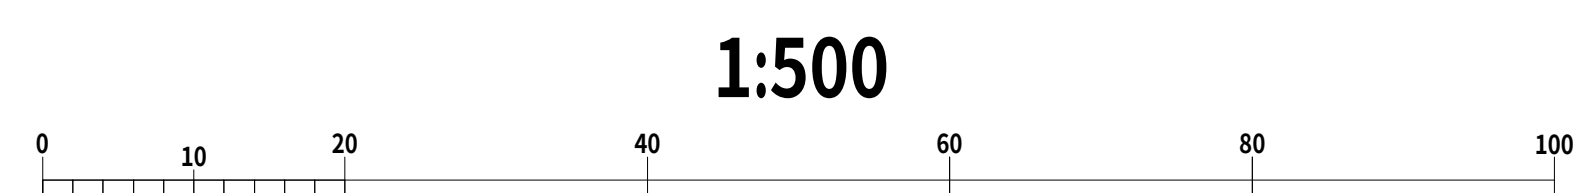
[illegible]

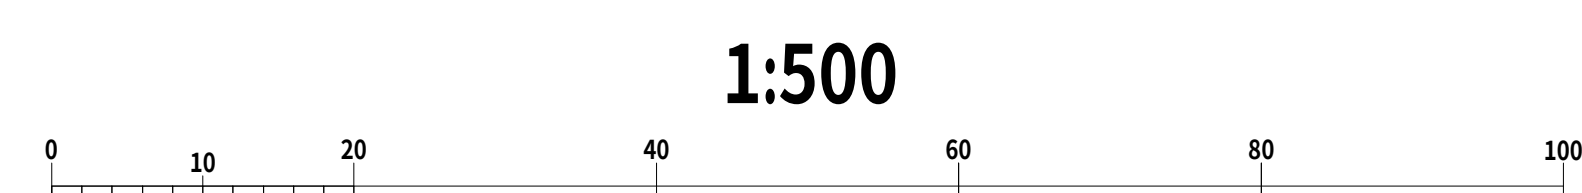


例



01-32	01-33	
01-42	01-43	

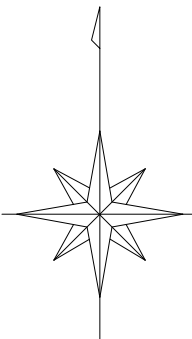


凡 例	
人	孔
0号マンホール(円形φ75)	①
1号マンホール(円形φ90)	②
2号マンホール(円形φ120)	③
3号マンホール(円形φ150)	④
4号マンホール(円形φ180)	⑤
5号マンホール(210×120)	⑥
6号マンホール(260×120)	⑦
特殊マンホール	⑧
特 1号マンホール(60×90)	⑨
特 2号マンホール(120×120)	⑩
特 3号マンホール(140×120)	⑪
特 4号マンホール(180×120)	⑫
特 5号マンホール(φ150)	⑬
特 6号マンホール(φ180)	⑭
特 7号マンホール(210×210)	⑮
楕円マンホール	⑯
矩形マンホール	⑰
小口径マンホール	⑱
マンホール	⑲
ポンプ付マンホール	⑳
吐 口	㉑
仮想マンホール	㉒
管止め	㉓
流域下水道マンホール	㉔
樹	
20cm樹	①
30cm樹	②
0号マンホール樹	③
雨水樹	④
取付管のみ	⑤
管止め及び小口径樹	⑥
管 渠	
幹線	①
枝線	②
幹線 (圧送)	③
枝線 (圧送)	④
幹線 雨水)	⑤

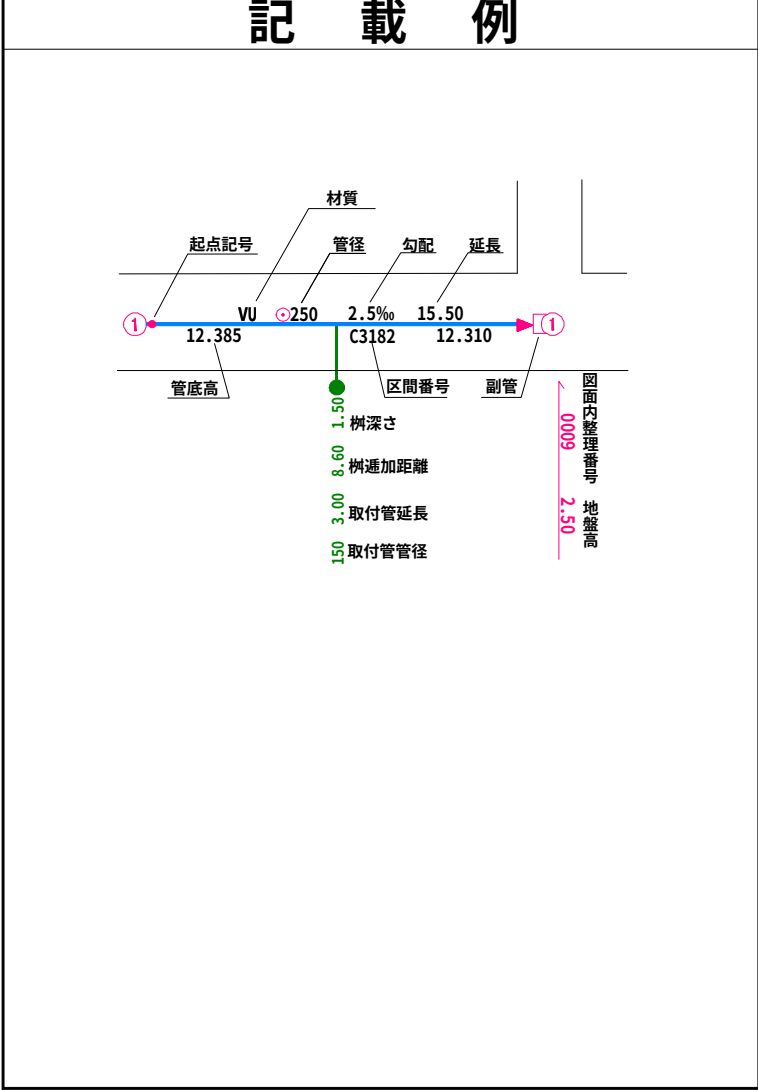


小美玉市

1:500

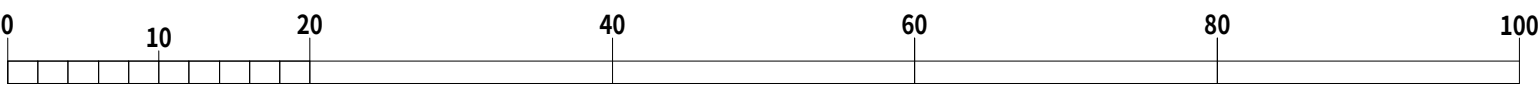

令和四年三月作成

国際航業株式会社調製

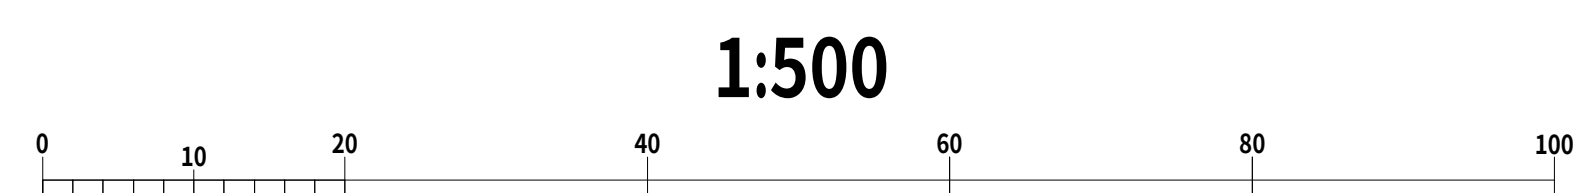


例 載 記

国道番号 町 区画番号 距離 距離記号 距離 国道番号 町 区画番号 距離 距離記号 距離

① 町界線
② 町界線距離
③ 町界線延長
④ 町界線幅員
⑤ 町界線面積

		90-77
	90-86	90-87
		90-97

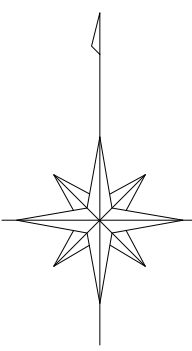

凡 例

人 孔

0号マンホール(円形φ75)

1号マンホール(円形φ90)

2号マンホール(円形φ120)

3号マンホール(円形φ150)

4号マンホール(円形φ180)

5号マンホール(210×120)

6号マンホール(260×120)

特殊マンホール

特 1号マンホール(60×90)

特 2号マンホール(120×120)

特 3号マンホール(140×120)

特 4号マンホール(180×120)

特 5号マンホール(φ150)

特 6号マンホール(φ180)

特 7号マンホール(210×210)

楕円マンホール

矩形マンホール

小口径マンホール

マンホール

ポンプ付マンホール

吐 口

仮想マンホール

管止め

流域下水道マンホール

樹

20cm樹

30cm樹

0号マンホール樹

雨水樹

取付管のみ

管止め及び小口径樹

管 渠

幹線

枝線

幹線 圧送)


枝線 圧送)

幹線 雨水)

記 載 例

小美玉市

1:500

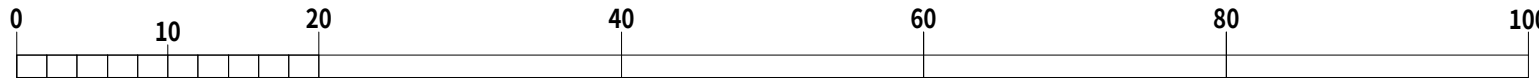


令和四年三月作成


国際航業株式会社調製




	90-77	
90-86	90-87	90-88
	90-97	90-98

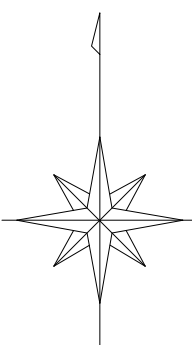

凡 例	
人	孔
0号マンホール(円形φ75)	①
1号マンホール(円形φ90)	②
2号マンホール(円形φ120)	③
3号マンホール(円形φ150)	④
4号マンホール(円形φ180)	⑤
5号マンホール(210×120)	⑥
6号マンホール(260×120)	⑦
特殊マンホール	⑧
特1号マンホール(60×90)	⑨
特2号マンホール(120×120)	⑩
特3号マンホール(140×120)	⑪
特4号マンホール(180×120)	⑫
特5号マンホール(φ150)	⑬
特6号マンホール(φ180)	⑭
特7号マンホール(210×210)	⑮
楕円マンホール	⑯
矩形マンホール	⑰
小口径マンホール	⑱
マンホール	⑲
ポンプ付マンホール	⑳
吐 口	㉑
仮想マンホール	㉒
管止め	㉓
流域下水道マンホール	㉔
樹	
20cm樹	㉕
30cm樹	㉖
0号マンホール樹	㉗
雨水樹	㉘
取付管のみ	㉙
管止め及び小口径樹	㉚
管 渠	
幹線	㉛
枝線	㉜
幹線 圧送)	㉝
枝線 圧送)	㉞
幹線 雨水)	㉟

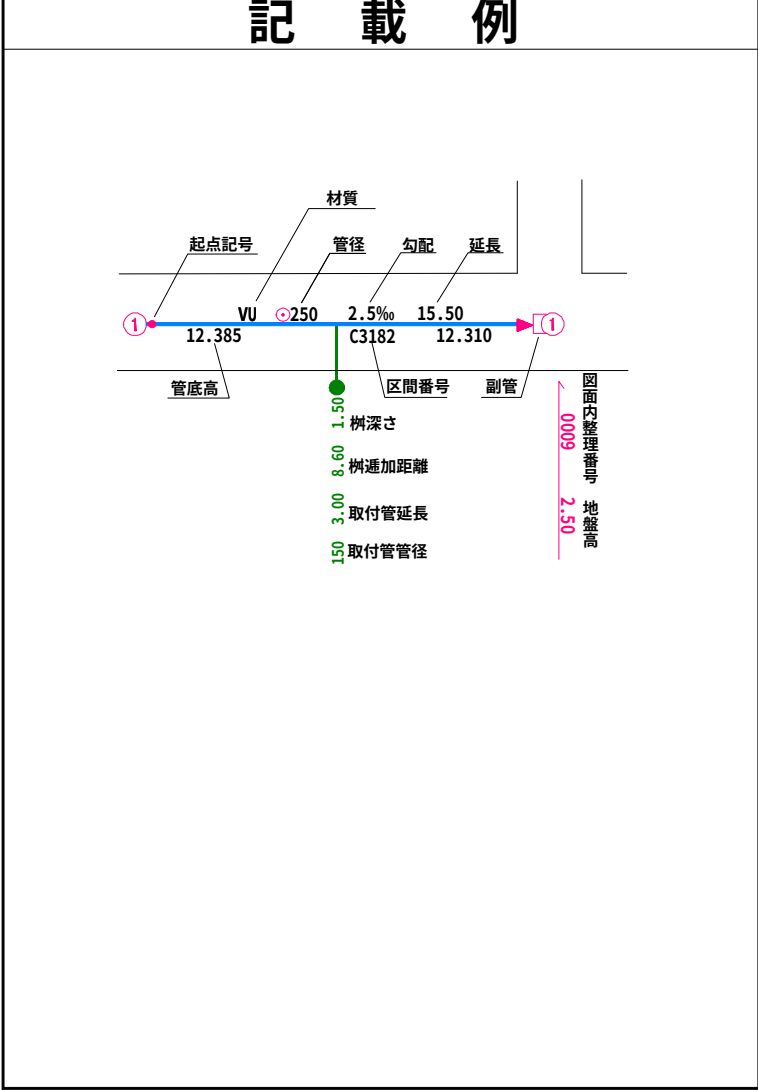


小美玉市

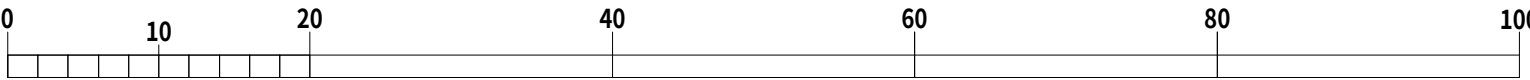


令和四年三月作成

90-77		
90-87	90-88	
90-97	90-98	90-99

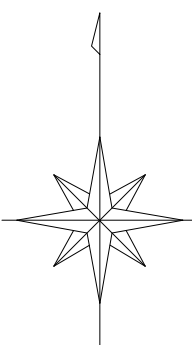


凡 例	
人 孔	
0号マンホール(円形φ75)	①
1号マンホール(円形φ90)	②
2号マンホール(円形φ120)	③
3号マンホール(円形φ150)	④
4号マンホール(円形φ180)	⑤
5号マンホール(210×120)	⑥
6号マンホール(260×120)	⑦
特殊マンホール	⑧
特 1号マンホール(60×90)	⑨
特 2号マンホール(120×120)	⑩
特 3号マンホール(140×120)	⑪
特 4号マンホール(180×120)	⑫
特 5号マンホール(φ150)	⑬
特 6号マンホール(φ180)	⑭
特 7号マンホール(210×210)	⑮
楕円マンホール	⑯
矩形マンホール	⑰
小口径マンホール	⑱
マンシホール	⑲
ポンプ付マンホール	⑳
吐 口	㉑
仮想マンホール	㉒
管止め	㉓
流域下水道マンホール	㉔
樹	
20cm樹	①
30cm樹	②
0号マンホール樹	③
雨水樹	④
取付管のみ	⑤
管止め及び小口径樹	⑥
管 渠	
幹線	①
枝線	②
幹線 (圧送)	③
枝線 (圧送)	④
幹線 雨水)	⑤

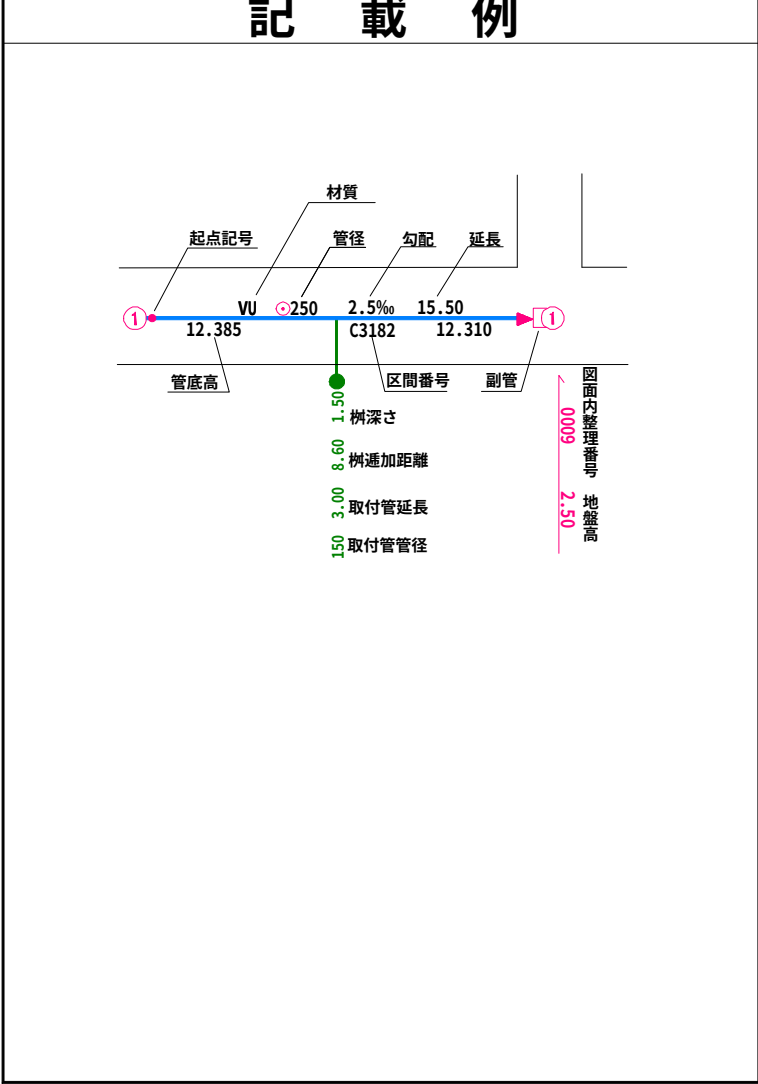


小美玉市

国際航業株式会社調製

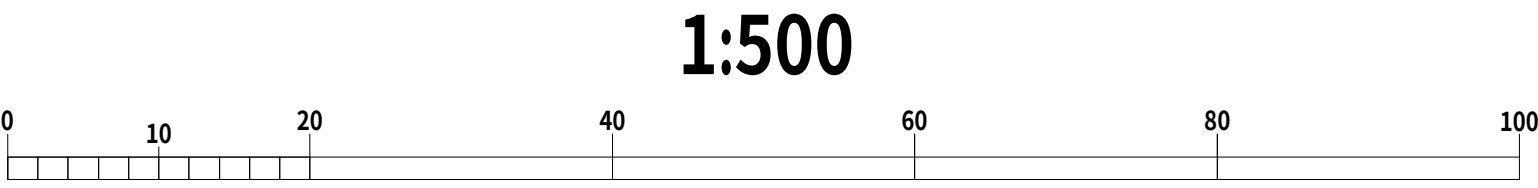

90-86	90-87	90-88
	90-97	90-98
		00-08

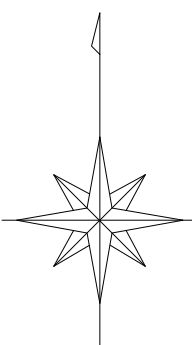



凡 例	
人 孔	
0号マンホール(円形φ75)	①
1号マンホール(円形φ90)	②
2号マンホール(円形φ120)	③
3号マンホール(円形φ150)	④
4号マンホール(円形φ180)	⑤
5号マンホール(210×120)	⑥
6号マンホール(260×120)	⑦
特殊マンホール	⑧
特 1号マンホール(60×90)	⑨
特 2号マンホール(120×120)	⑩
特 3号マンホール(140×120)	⑪
特 4号マンホール(180×120)	⑫
特 5号マンホール(φ150)	⑬
特 6号マンホール(φ180)	⑭
特 7号マンホール(210×210)	⑮
楕円マンホール	⑯
矩形マンホール	⑰
小口径マンホール	●
マンホール	○
ポンプ付マンホール	⊕
吐 口	↑
仮想マンホール	×
管止め	┘
流域下水道マンホール	①
樹	
20cm樹	—●—
30cm樹	—●—
0号マンホール樹	—○—
雨水樹	—●—
取付管のみ	—○—
管止め及び小口径樹	—●—
管 渠	
幹線	—
枝線	—
幹線 圧送)	—
枝線 圧送)	—
幹線 雨水)	—

記 載 例	


小美玉市

令和四年三月作成


国際航業株式会社調製

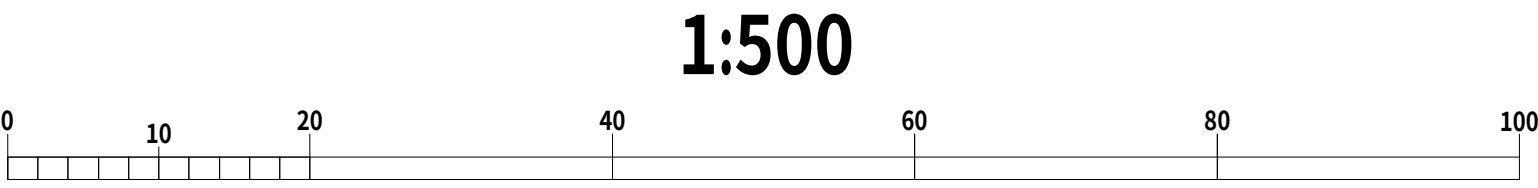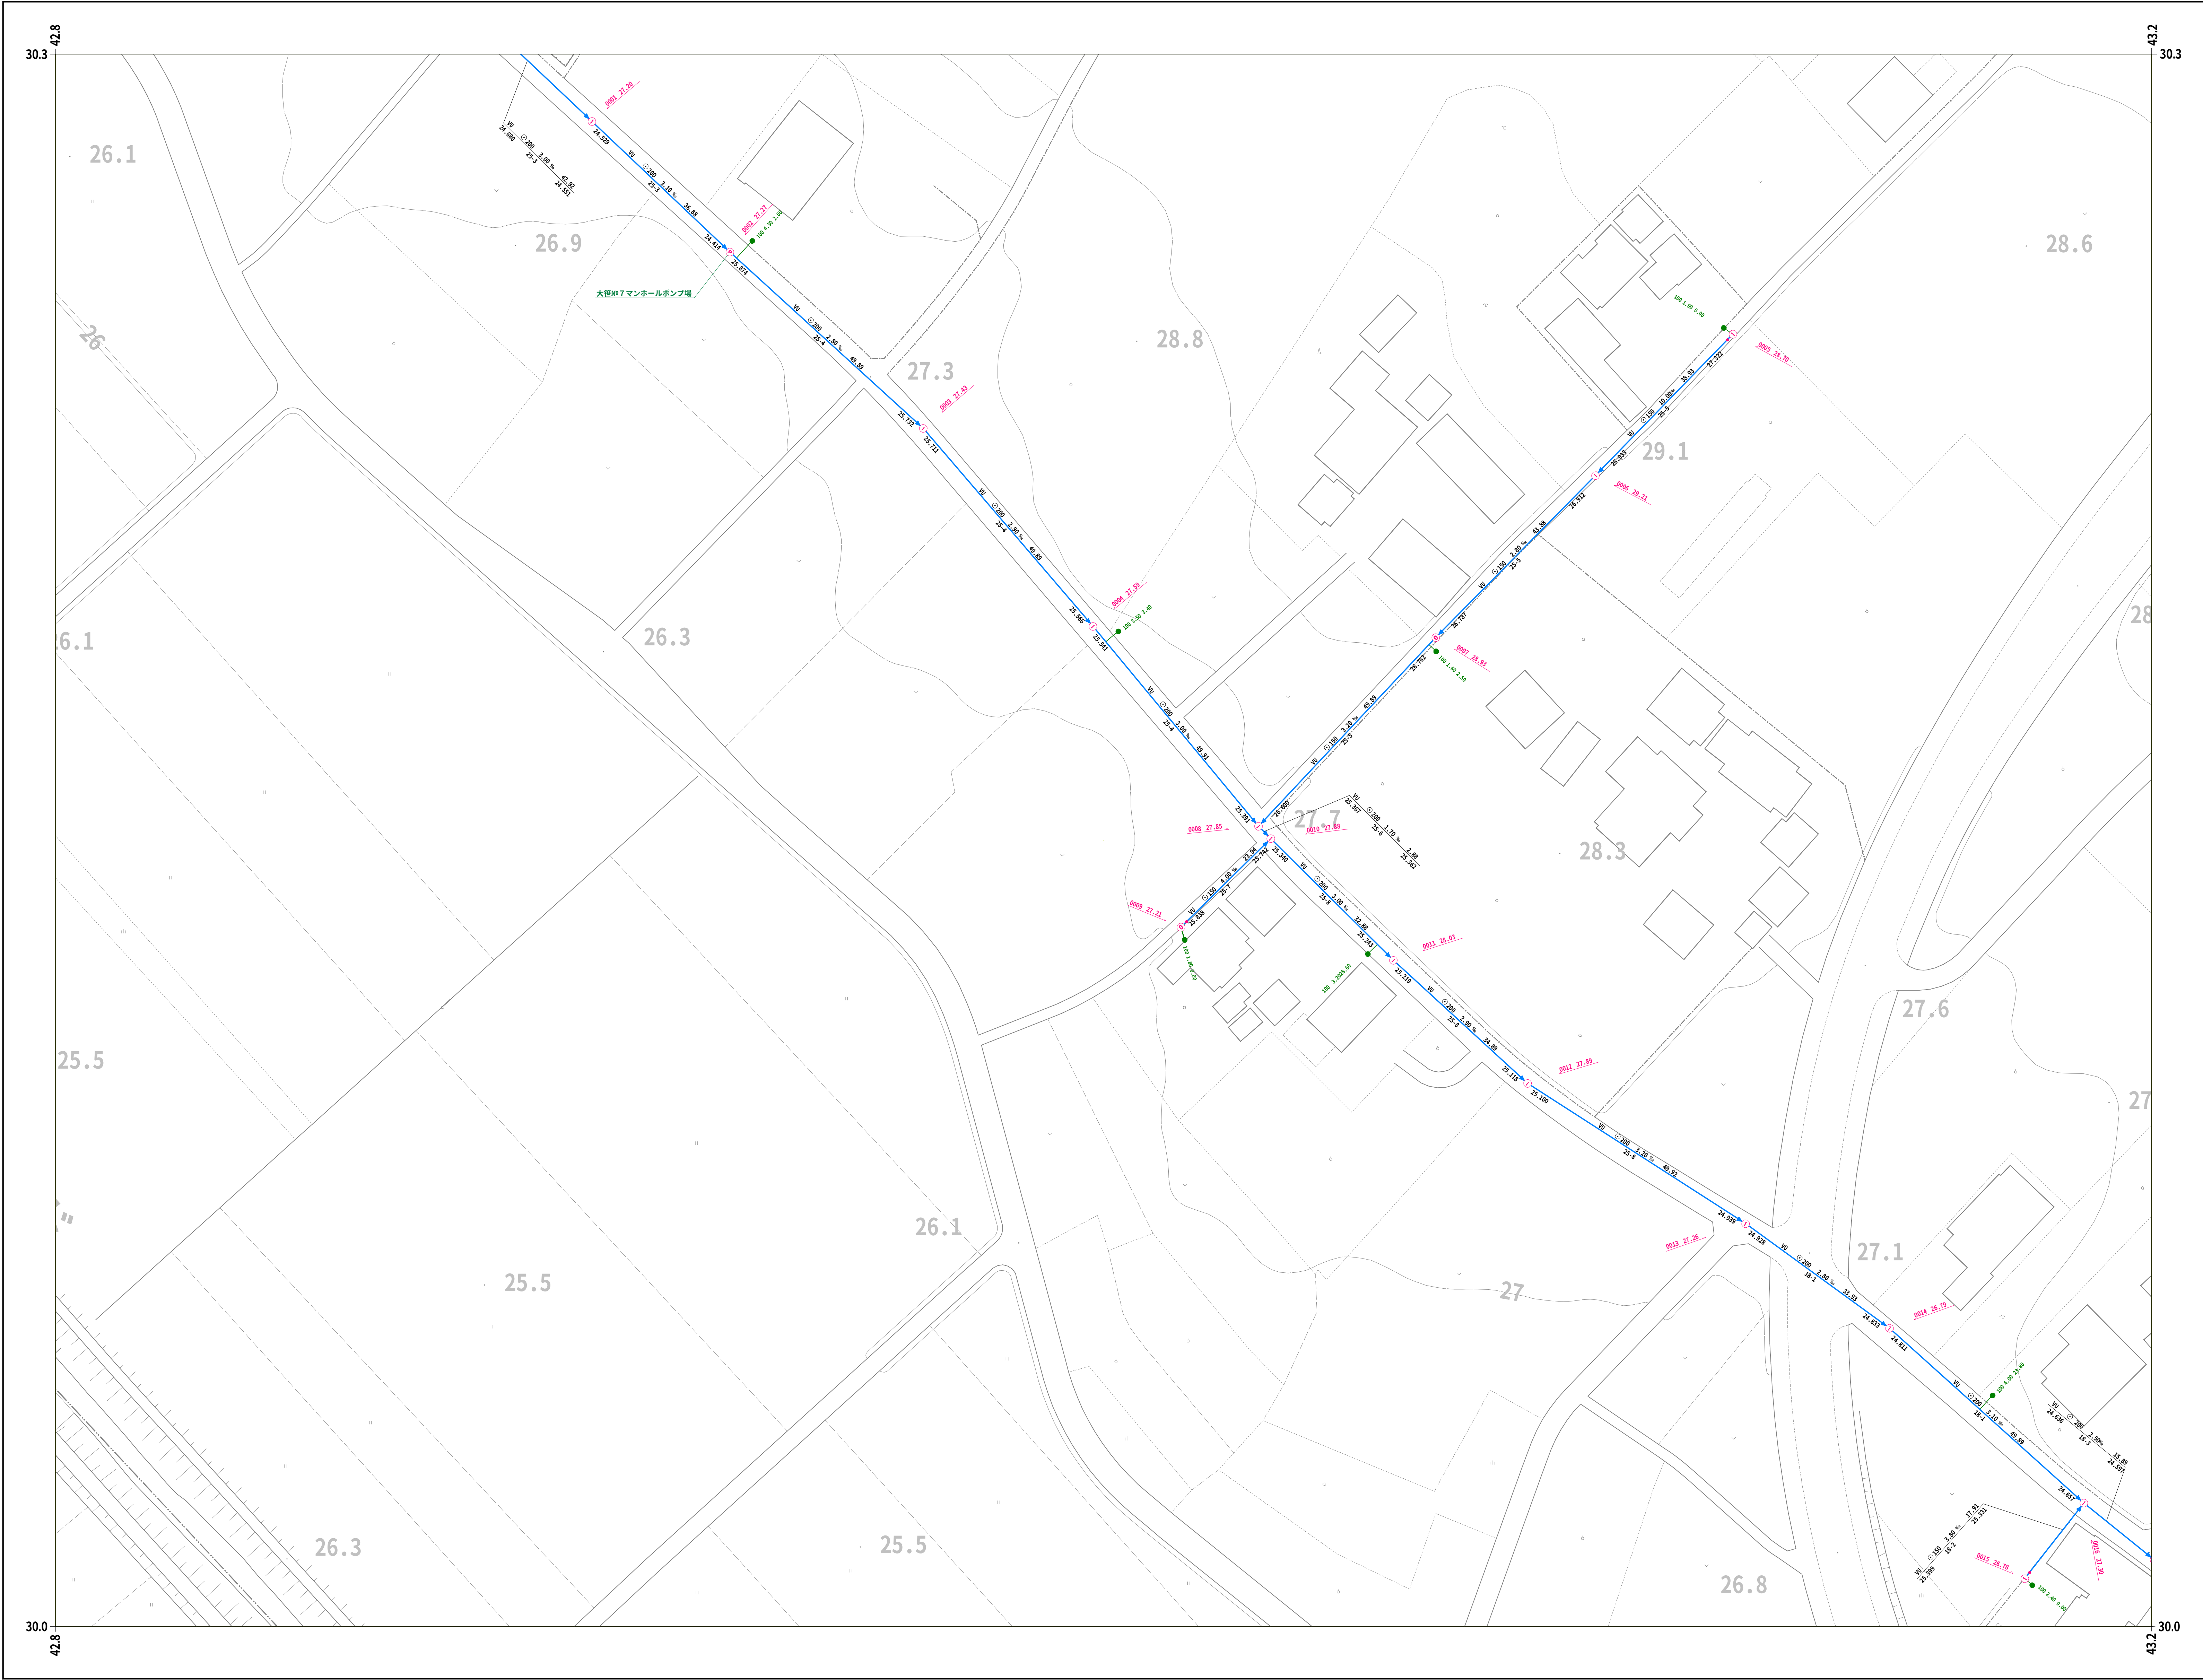

90-87	90-88	
90-97	90-98	90-99
	00-08	00-09

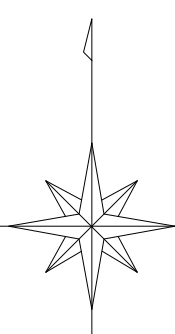


凡 例	
人	孔
0号マンホール(円形φ75)	①
1号マンホール(円形φ90)	②
2号マンホール(円形φ120)	③
3号マンホール(円形φ150)	④
4号マンホール(円形φ180)	⑤
5号マンホール(210×120)	⑥
6号マンホール(260×120)	⑦
特殊マンホール	⑧
特 1号マンホール(60×90)	⑨
特 2号マンホール(120×120)	⑩
特 3号マンホール(140×120)	⑪
特 4号マンホール(180×120)	⑫
特 5号マンホール(φ150)	⑬
特 6号マンホール(φ180)	⑭
特 7号マンホール(210×210)	⑮
楕円マンホール	⑯
矩形マンホール	⑰
小口径マンホール	⑱
マンシホール	⑲
ポンプ付マンホール	⑳
吐 口	㉑
仮想マンホール	㉒
管止め	㉓
流域下水道マンホール	㉔
樹	
20cm樹	①
30cm樹	②
0号マンホール樹	③
雨水樹	④
取付管のみ	⑤
管止め及び小口径樹	⑥
管 渠	
幹線	①
枝線	②
幹線 圧送)	③
枝線 圧送)	④
幹線 雨水)	⑤

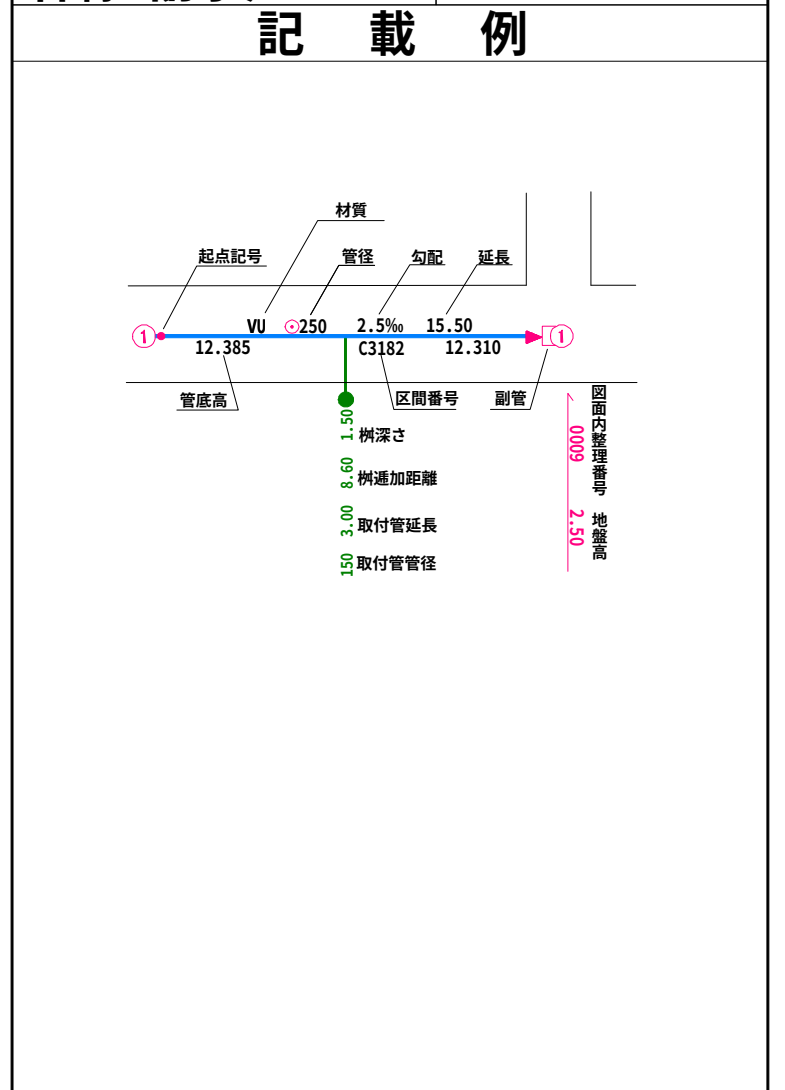


令和四年三月作成

国際航業株式会社調製


小美玉市

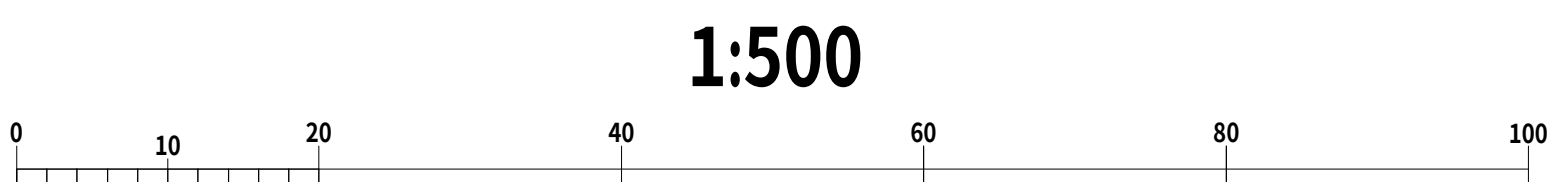


90-88		
90-98	90-99	
00-08	00-09	

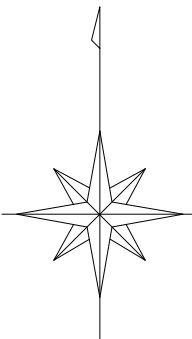

凡 例	
人	孔
0号マンホール(円形φ75)	①
1号マンホール(円形φ90)	②
2号マンホール(円形φ120)	③
3号マンホール(円形φ150)	④
4号マンホール(円形φ180)	⑤
5号マンホール(210×120)	⑥
6号マンホール(260×120)	⑦
特殊マンホール	⑧
特 1号マンホール(60×90)	⑨
特 2号マンホール(120×120)	⑩
特 3号マンホール(140×120)	⑪
特 4号マンホール(180×120)	⑫
特 5号マンホール(φ150)	⑬
特 6号マンホール(φ180)	⑭
特 7号マンホール(210×210)	⑮
楕円マンホール	⑯
矩形マンホール	⑰
小口径マンホール	⑱
マンシホール	⑲
ポンプ付マンホール	⑳
吐 口	㉑
仮想マンホール	㉒
管止め	㉓
流域下水道マンホール	㉔
樹	
20cm樹	①
30cm樹	②
0号マンホール樹	③
雨水樹	④
取付管のみ	⑤
管止め及び小口径樹	⑥
管 渠	
幹線	①
枝線	②
幹線 圧送)	③
枝線 圧送)	④
幹線 雨水)	⑤

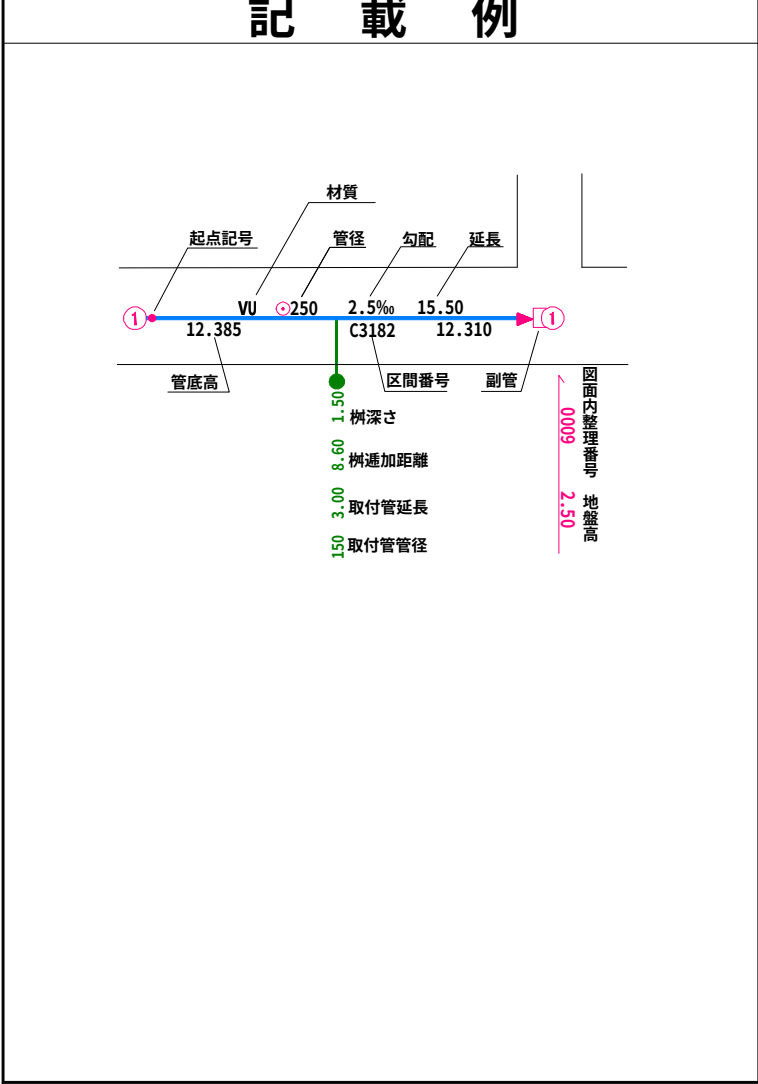

小美玉市

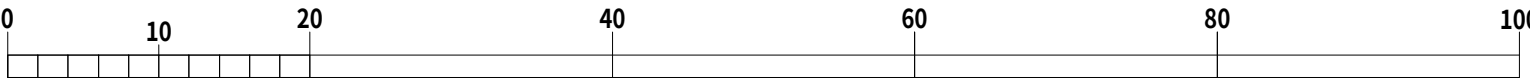

令和四年三月作成

国際航業株式会社調製